




Via S. Giovanni

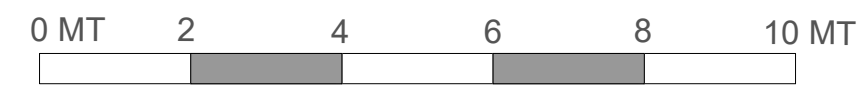

COMUNE DI PABILLONIS Provincia Sud Sardegna	RIQUALIFICAZIONE DELLA PIAZZA RETROSTANTE LA CHIESA DELLA B.V. DELLA NEVE PROGETTO DI FATTIBILITA' TECNICA ED ECONOMICA CUP J22H2200990004 - Cal. 052		
	PROGETTO: superamento barriere architettoniche L. 13/89 e D.M. 236/89 e ss.mm.ii.		
COMMITTENTE Amministrazione Comunale di Pabillonis	PROGETTISTA Arch. Tiziana Pusceddu	R.U.P. Ing. Stefano Cadeddu	
Elaborato TAV. 7	Scala 1:100	Data Novembre 2022	
<small>Architetta Tiziana Pusceddu, via San Marco 3, Oristano - tel. +39 0783 588775 - e-mail: tpusceddu@tin.it - pec: tpusceddu@archiv.it</small>			