






LEGENDA





- INDIVIDUAZIONE INTERVENTO FIBERCOPI
- INFRASTRUTTURA FIBERCOPI DI NUOVA POSA
- POZZETTO FIBERCOPI DI NUOVA POSA
- APERTURA CHIUSINO
- APERTURA CHIUSINO SOTTO ASFALTO



LEGENDA

-  ARMADIO OTTICO LARGE DI NUOVA POSA
-  INFRASTRUTTURA DI NUOVA POSA IN MINITRINCEA
-  INFRASTRUTTURA DI NUOVA POSA IN SCAVO TRADIZIONALE
-  POZZETTO 125X80cm DI NUOVA POSA
-  POZZETTO 76X40cm DI NUOVA POSA

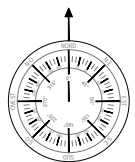

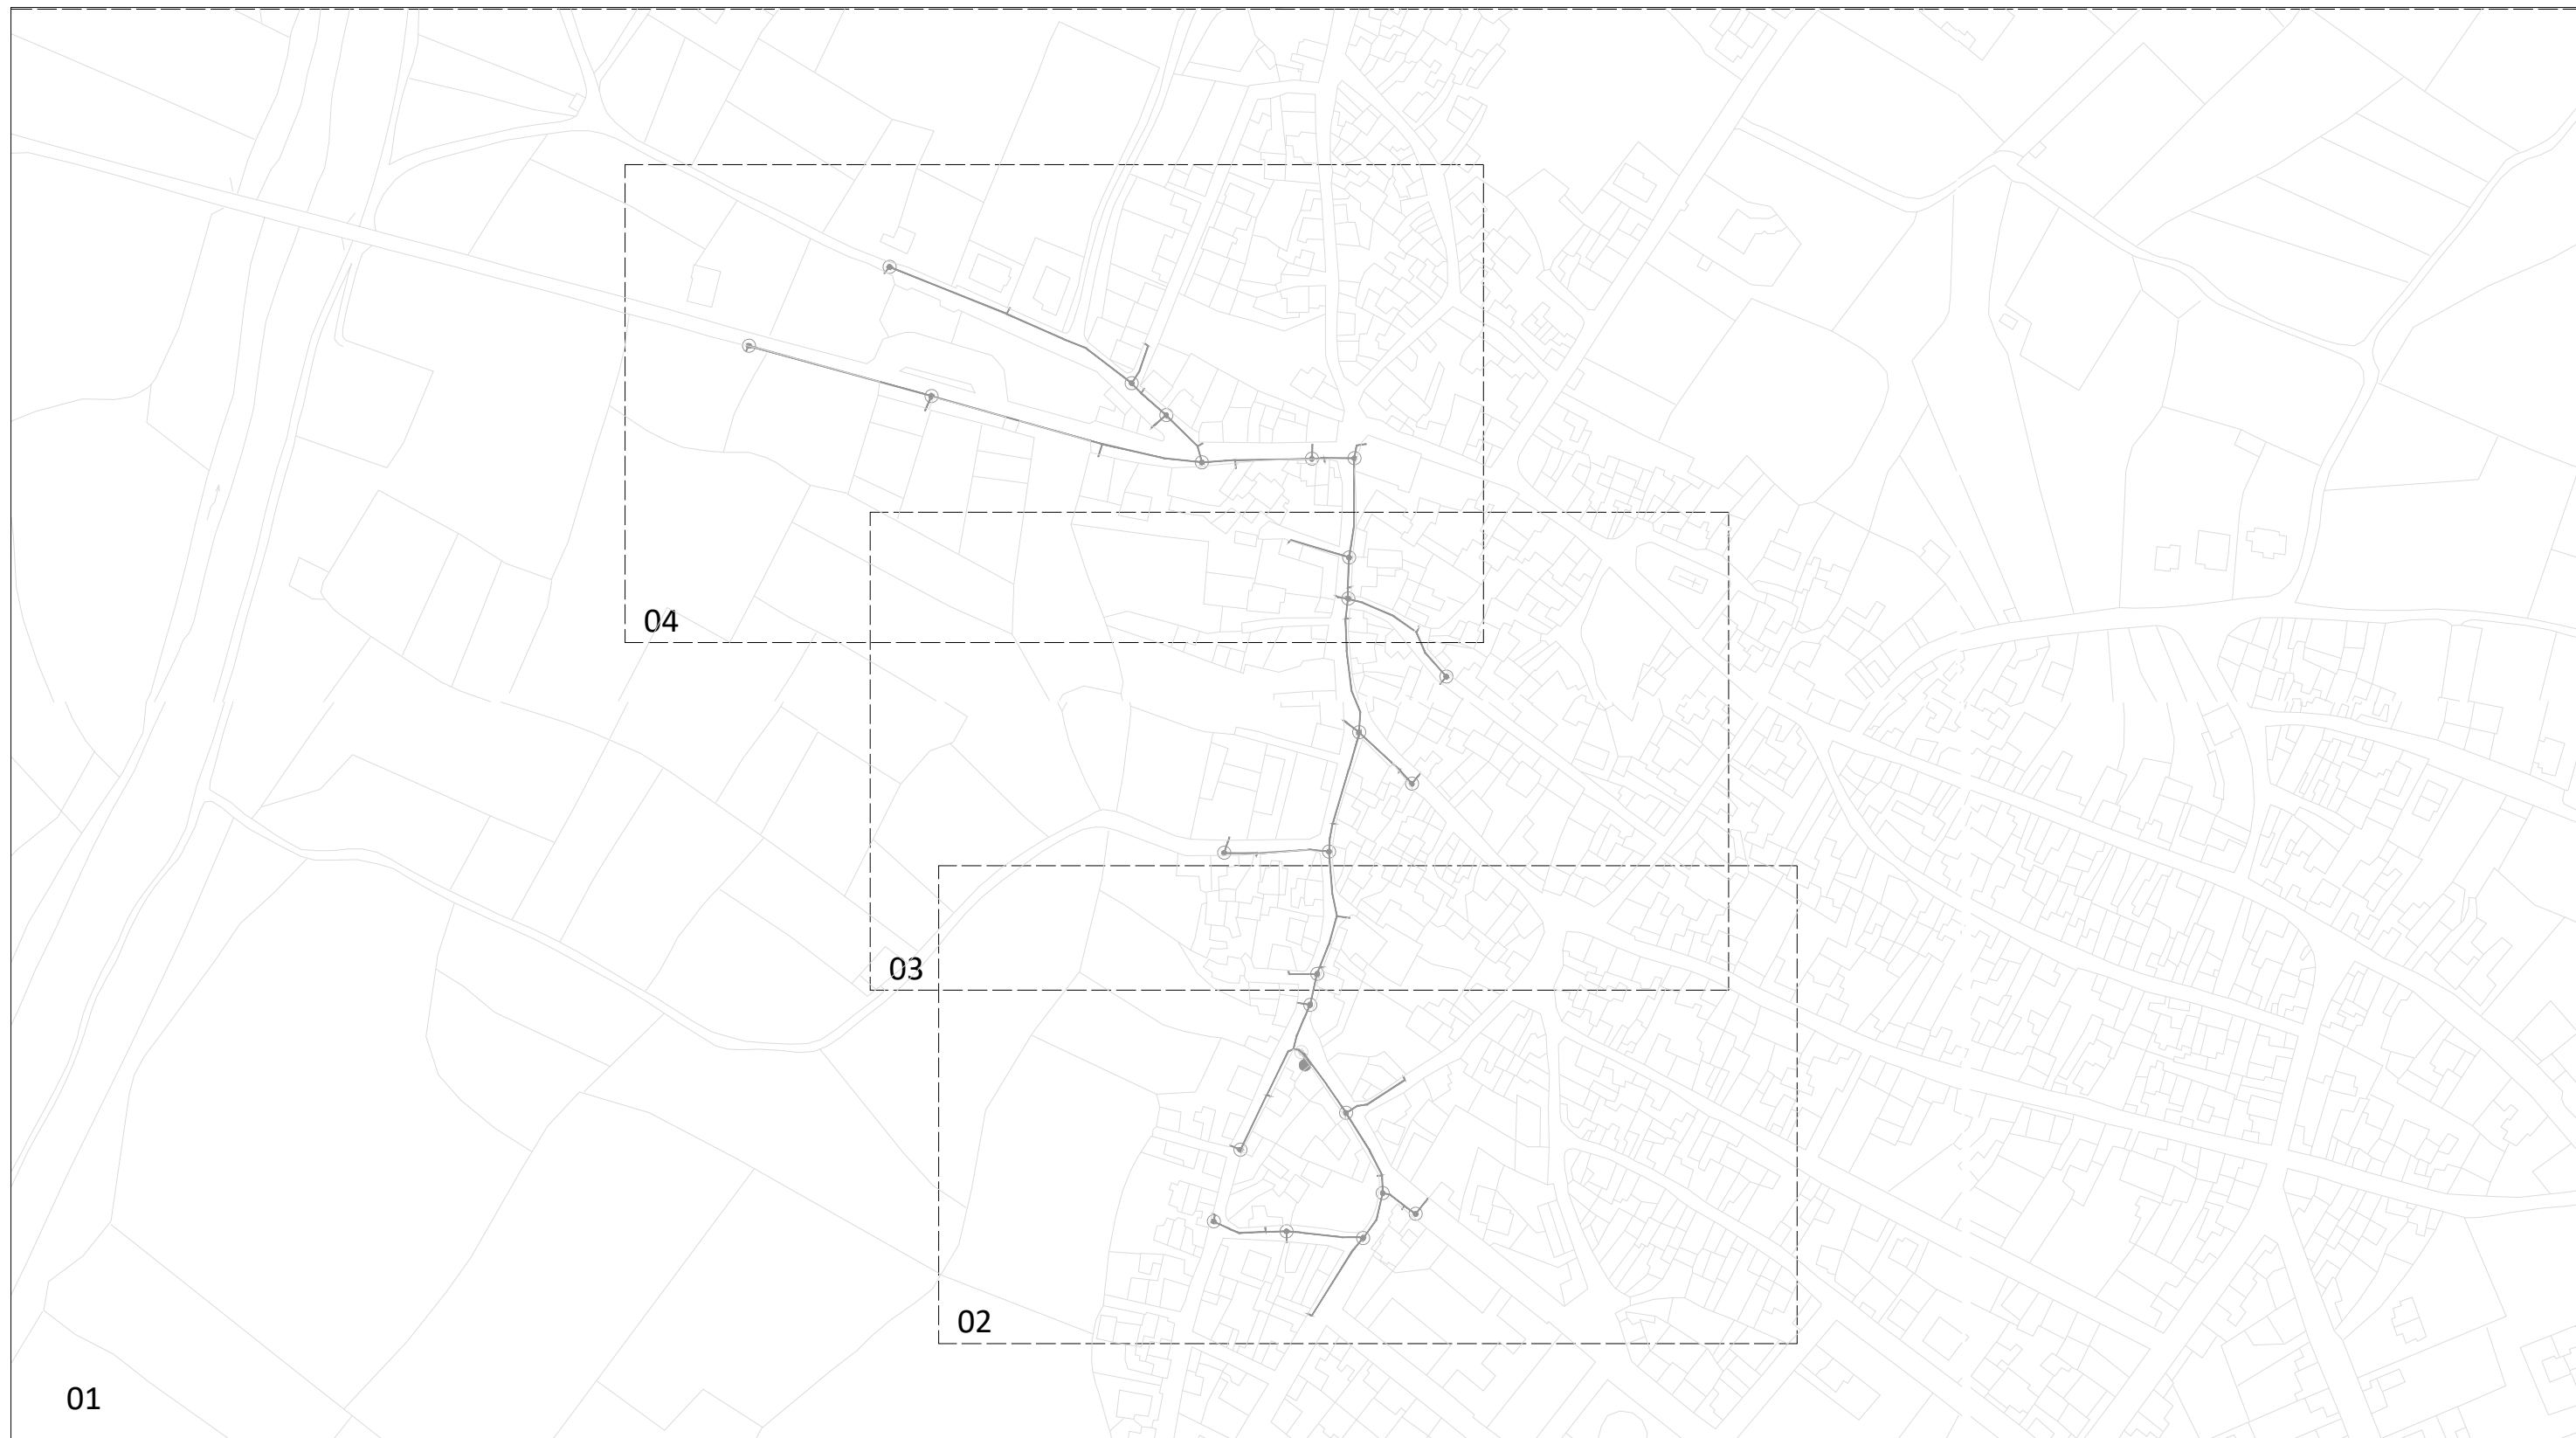


01

04


03

02



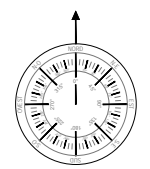

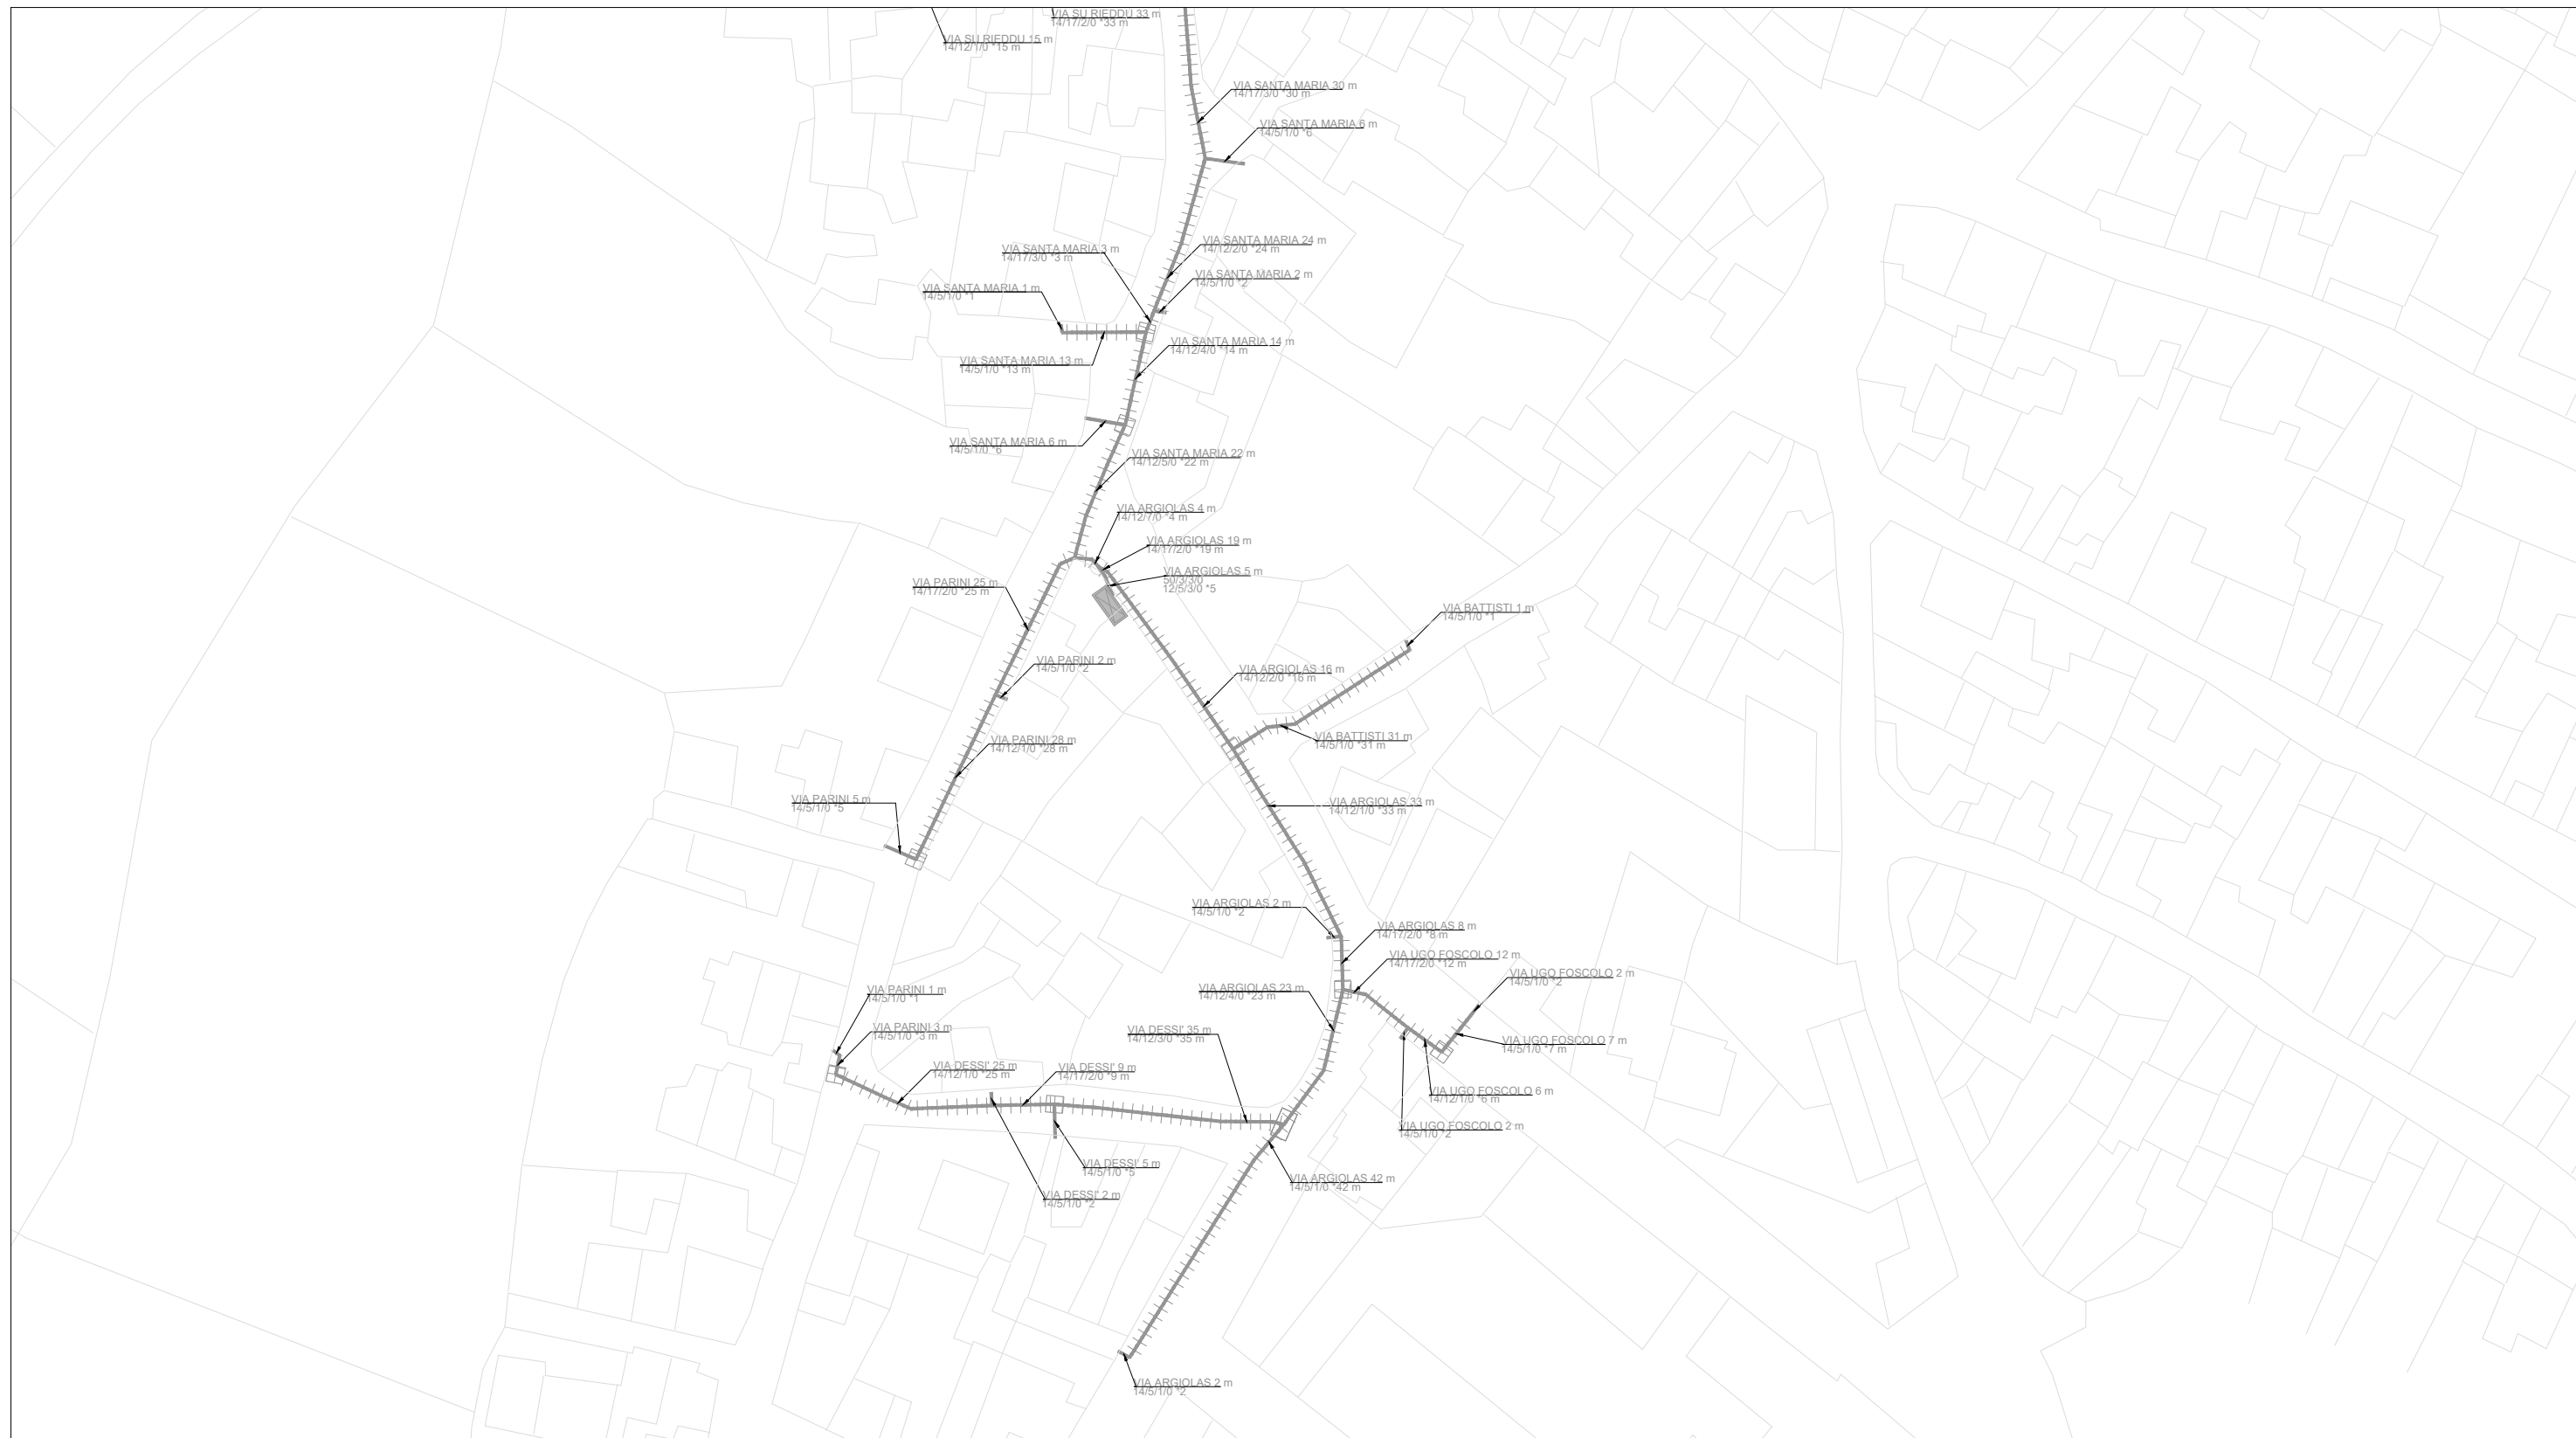


LEGENDA



- INDIVIDUAZIONE INTERVENTO FIBER COP
- INFRASTRUTTURA FIBER COP DI NUOVA POSA
- ⊙ POZZETTO FIBER COP DI NUOVA POSA
- ⊖ APERTURA CHIUSINO
- ⊕ APERTURA CHIUSINO SOTTO ASFALTO










LEGENDA

-  ARMADIO OTTICO LARGE DI NUOVA POSA
-  INFRASTRUTTURA DI NUOVA POSA IN MINITRINCEA
-  POZZETTO 125X80cm DI NUOVA POSA
-  POZZETTO 90X70cm DI NUOVA POSA
-  POZZETTO 76X40cm DI NUOVA POSA
-  POZZETTO 76X40cm TIM ESISTENTE (APERTURA CHIUSINO)
-  CAMERETTA TIM ESISTENTE (APERTURA CHIUSINO)






LEGENDA

-  ARMADIO OTTICO LARGE DI NUOVA POSA
-  INFRASTRUTTURA DI NUOVA POSA IN MINITRINCEA
-  POZZETTO 125X80cm DI NUOVA POSA
-  POZZETTO 90X70cm DI NUOVA POSA
-  POZZETTO 76X40cm DI NUOVA POSA
-  POZZETTO 76X40cm TIM ESISTENTE (APERTURA CHIUSINO)
-  CAMERETTA TIM ESISTENTE (APERTURA CHIUSINO)



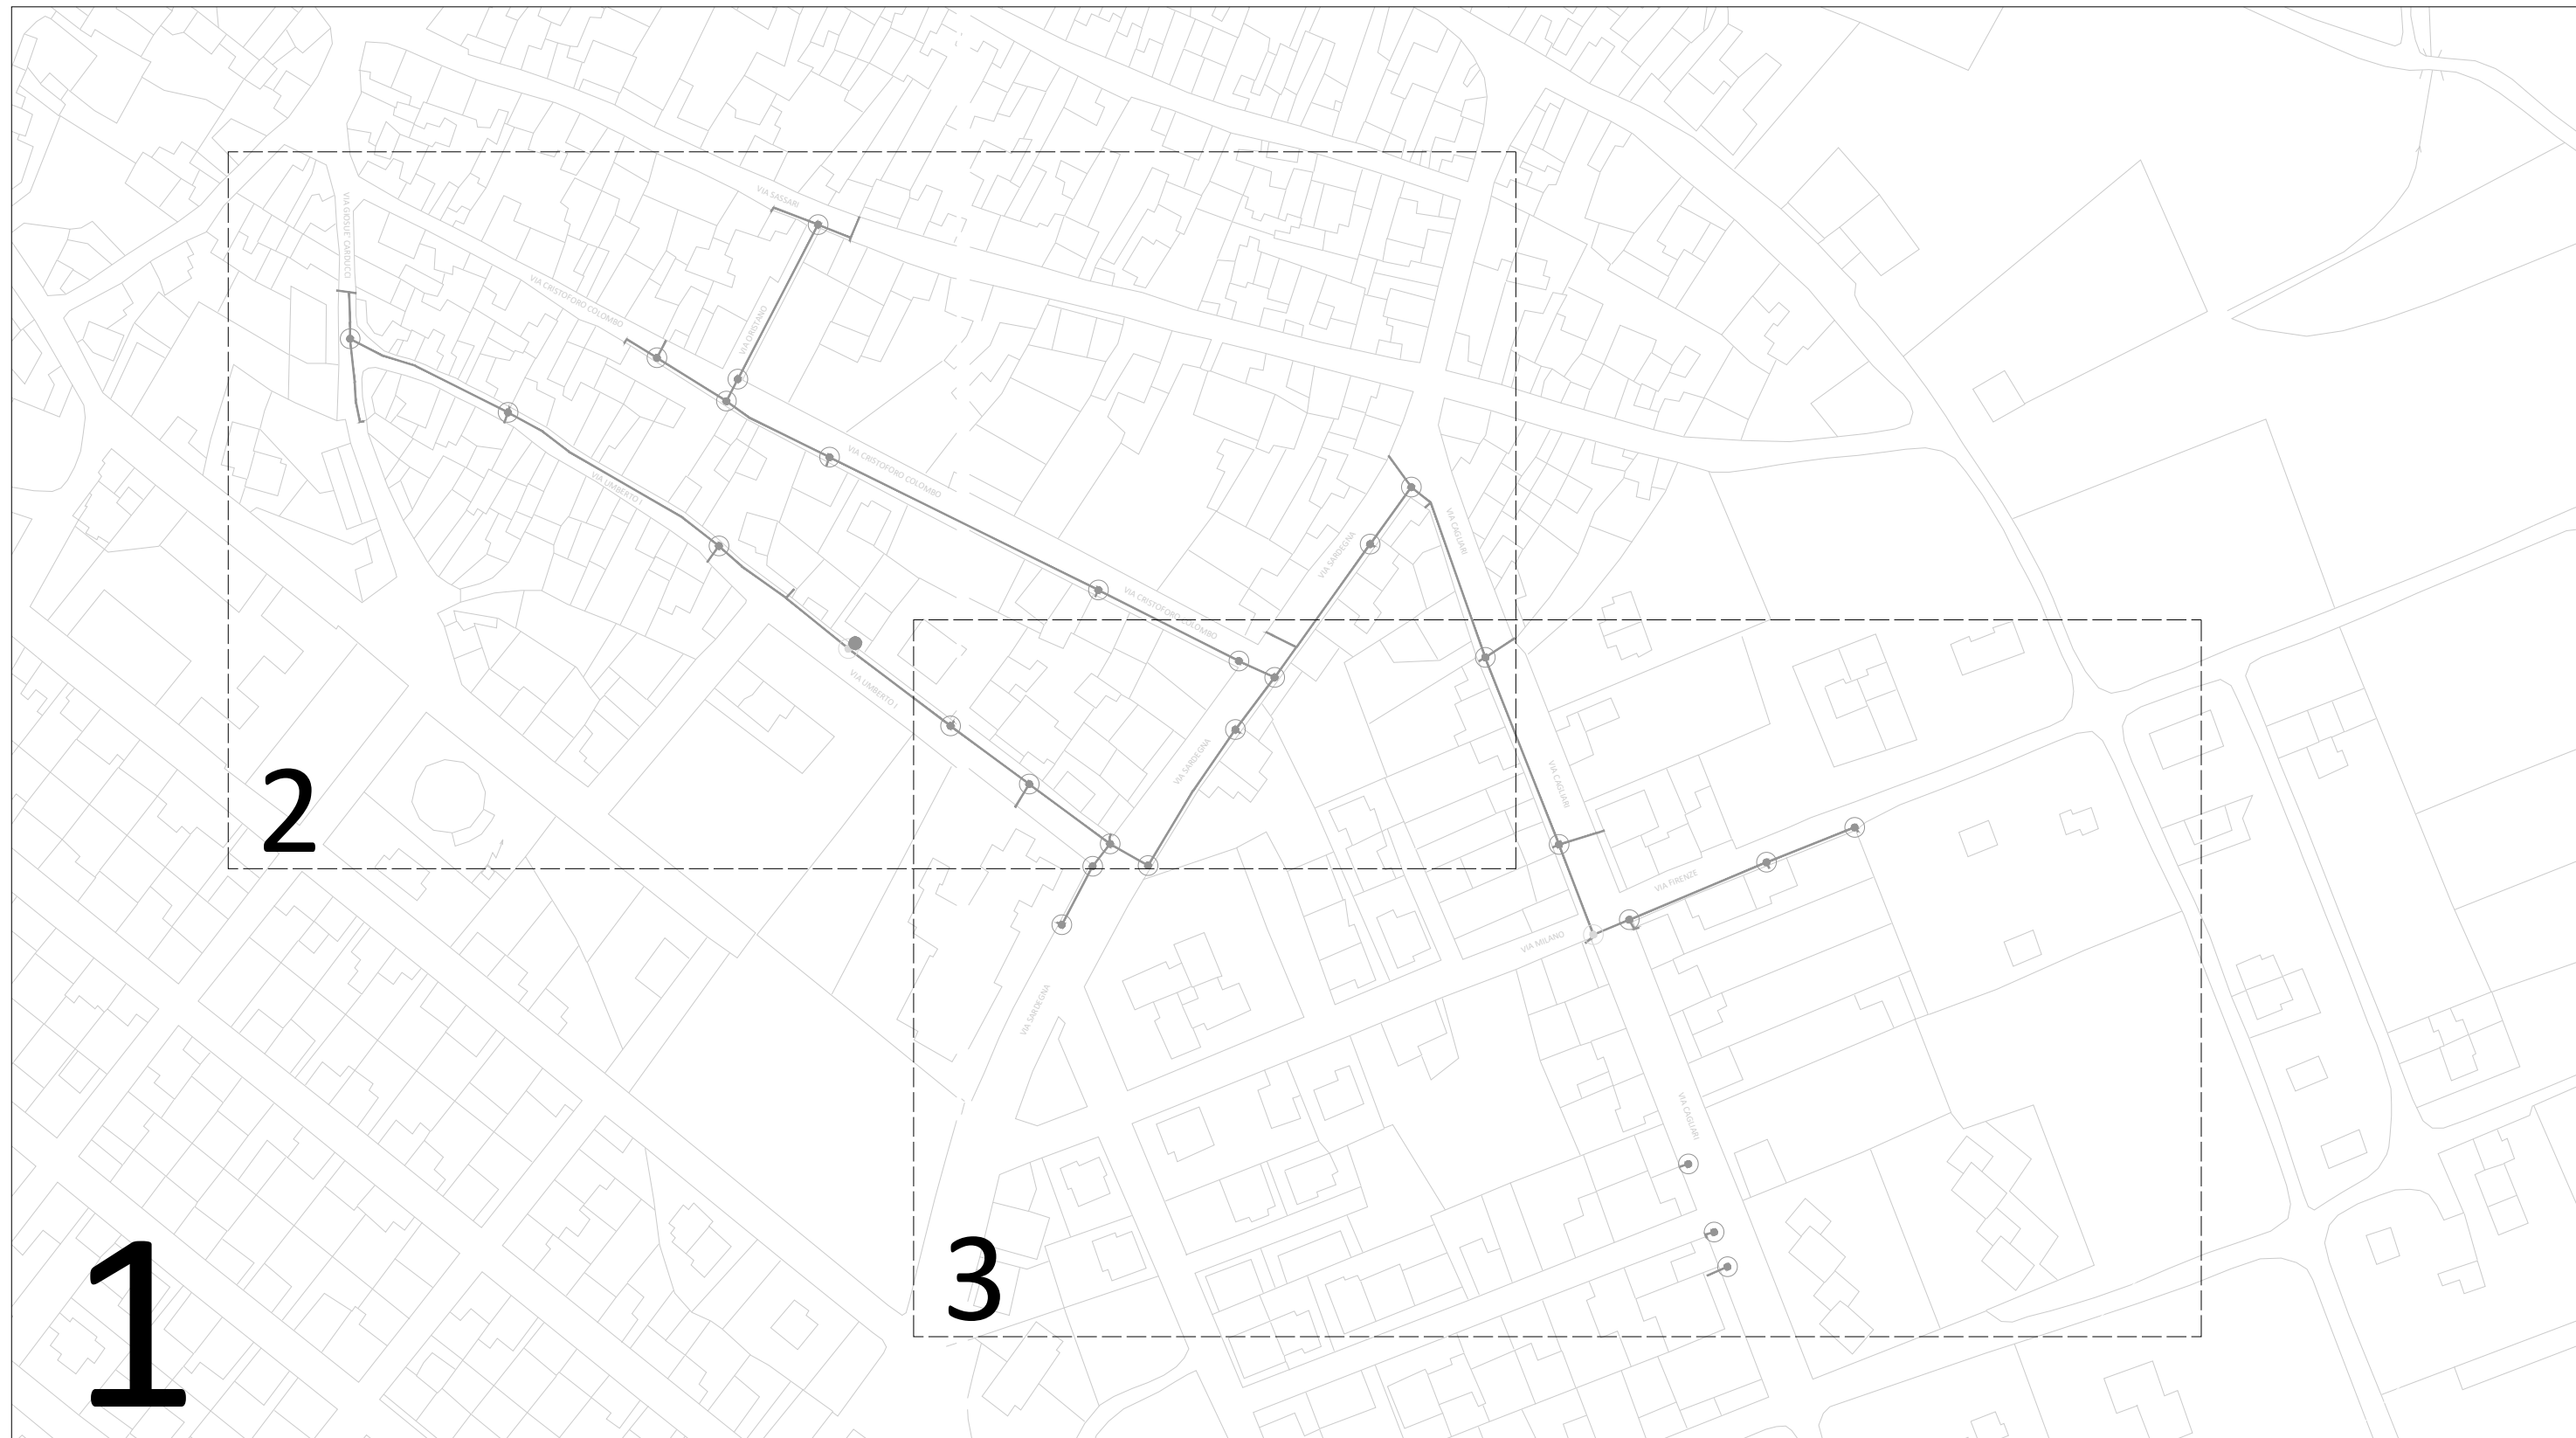


2

1

3



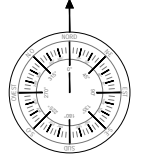





LEGENDA



- INDIVIDUAZIONE INTERVENTO FIBER COP
- INFRASTRUTTURA FIBER COP DI NUOVA POSA
- POZZETTO FIBER COP DI NUOVA POSA
- APERTURA CHIUSINO
- APERTURA CHIUSINO SOTTO ASFALTO











LEGENDA


-  ARMADIO OTTICO LARGE DI NUOVA POSA
-  INFRASTRUTTURA DI NUOVA POSA IN MINITRINCEA
-  INFRASTRUTTURA DI NUOVA POSA IN SCAVO TRADIZIONALE
-  POZZETTO 125X80cm DI NUOVA POSA
-  POZZETTO 90X70cm DI NUOVA POSA
-  POZZETTO 76X40cm DI NUOVA POSA
-  POZZETTO 90X70cm TIM ESISTENTE (APERTURA CHIUSINO)
-  CAMERETTA TIM ESISTENTE (APERTURA CHIUSINO)







LEGENDA

-  ARMADIO OTTICO LARGE DI NUOVA POSA
-  INFRASTRUTTURA DI NUOVA POSA IN MINITRINCEA
-  INFRASTRUTTURA DI NUOVA POSA IN SCAVO TRADIZIONALE
-  POZZETTO 125X80cm DI NUOVA POSA
-  POZZETTO 90X70cm DI NUOVA POSA
-  POZZETTO 76X40cm DI NUOVA POSA
-  POZZETTO 90X70cm TIM ESISTENTE (APERTURA CHIUSINO)
-  CAMERETTA TIM ESISTENTE (APERTURA CHIUSINO)

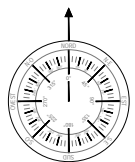


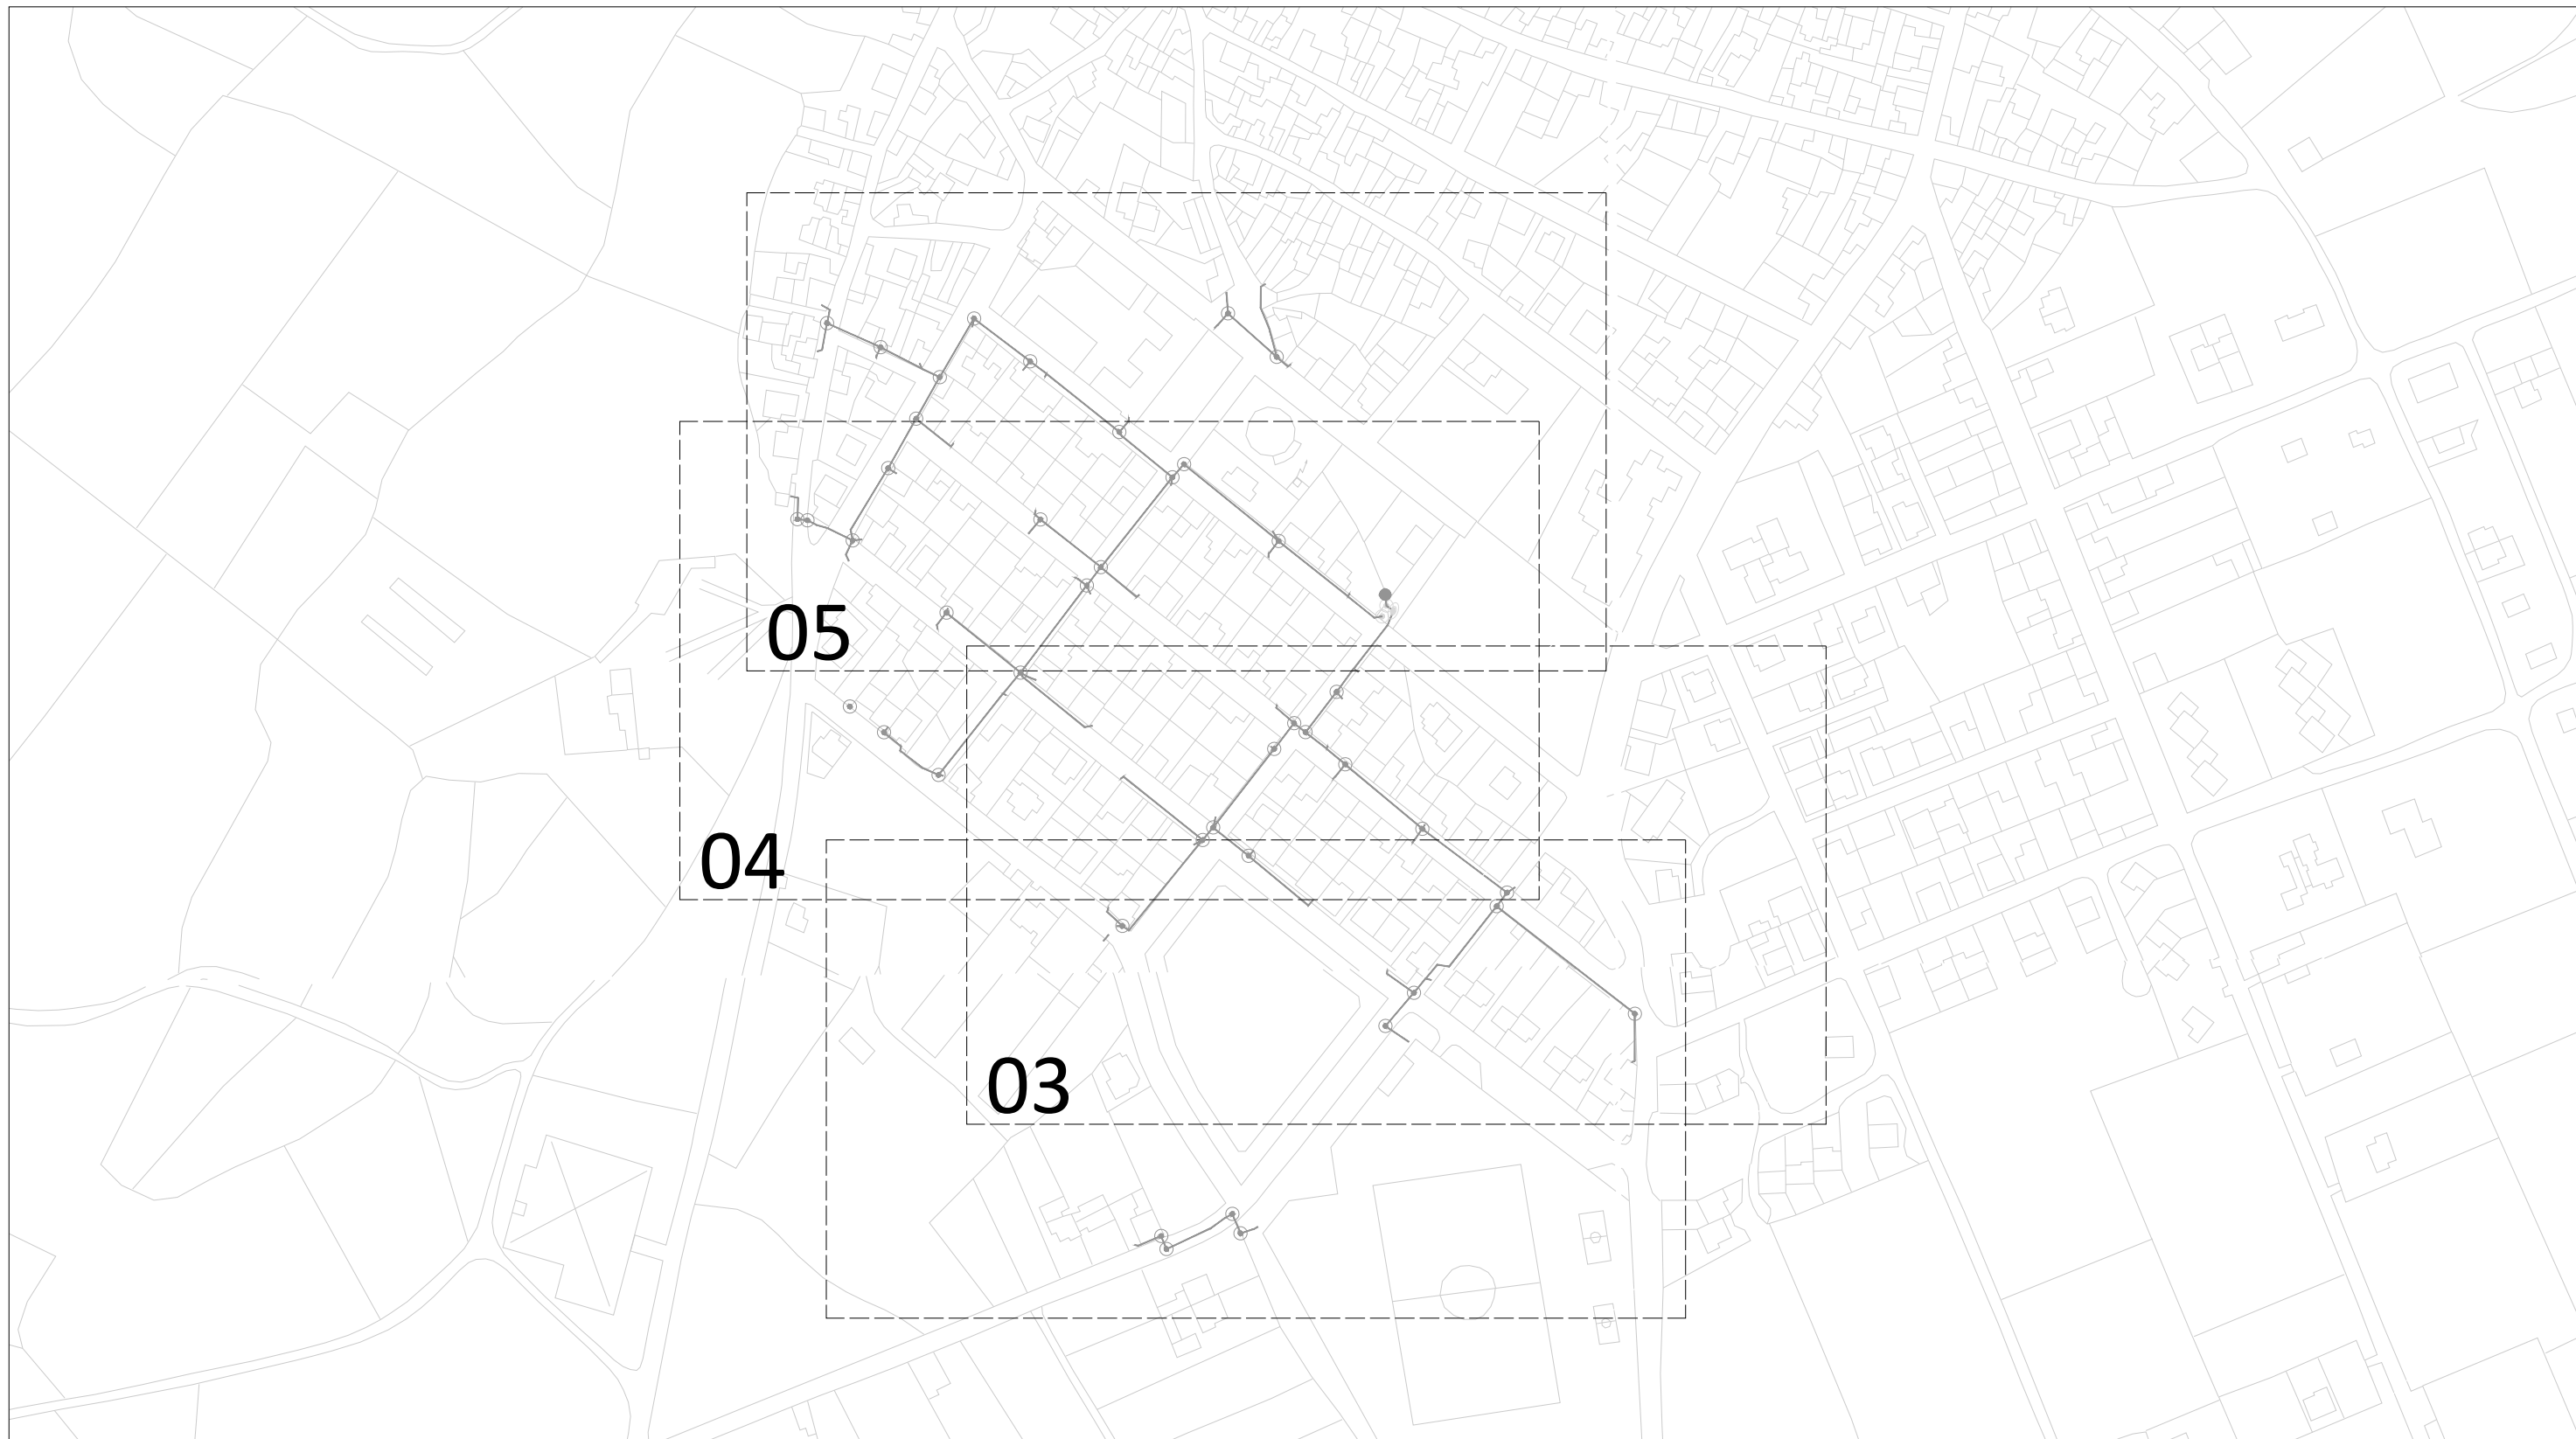



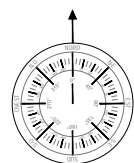



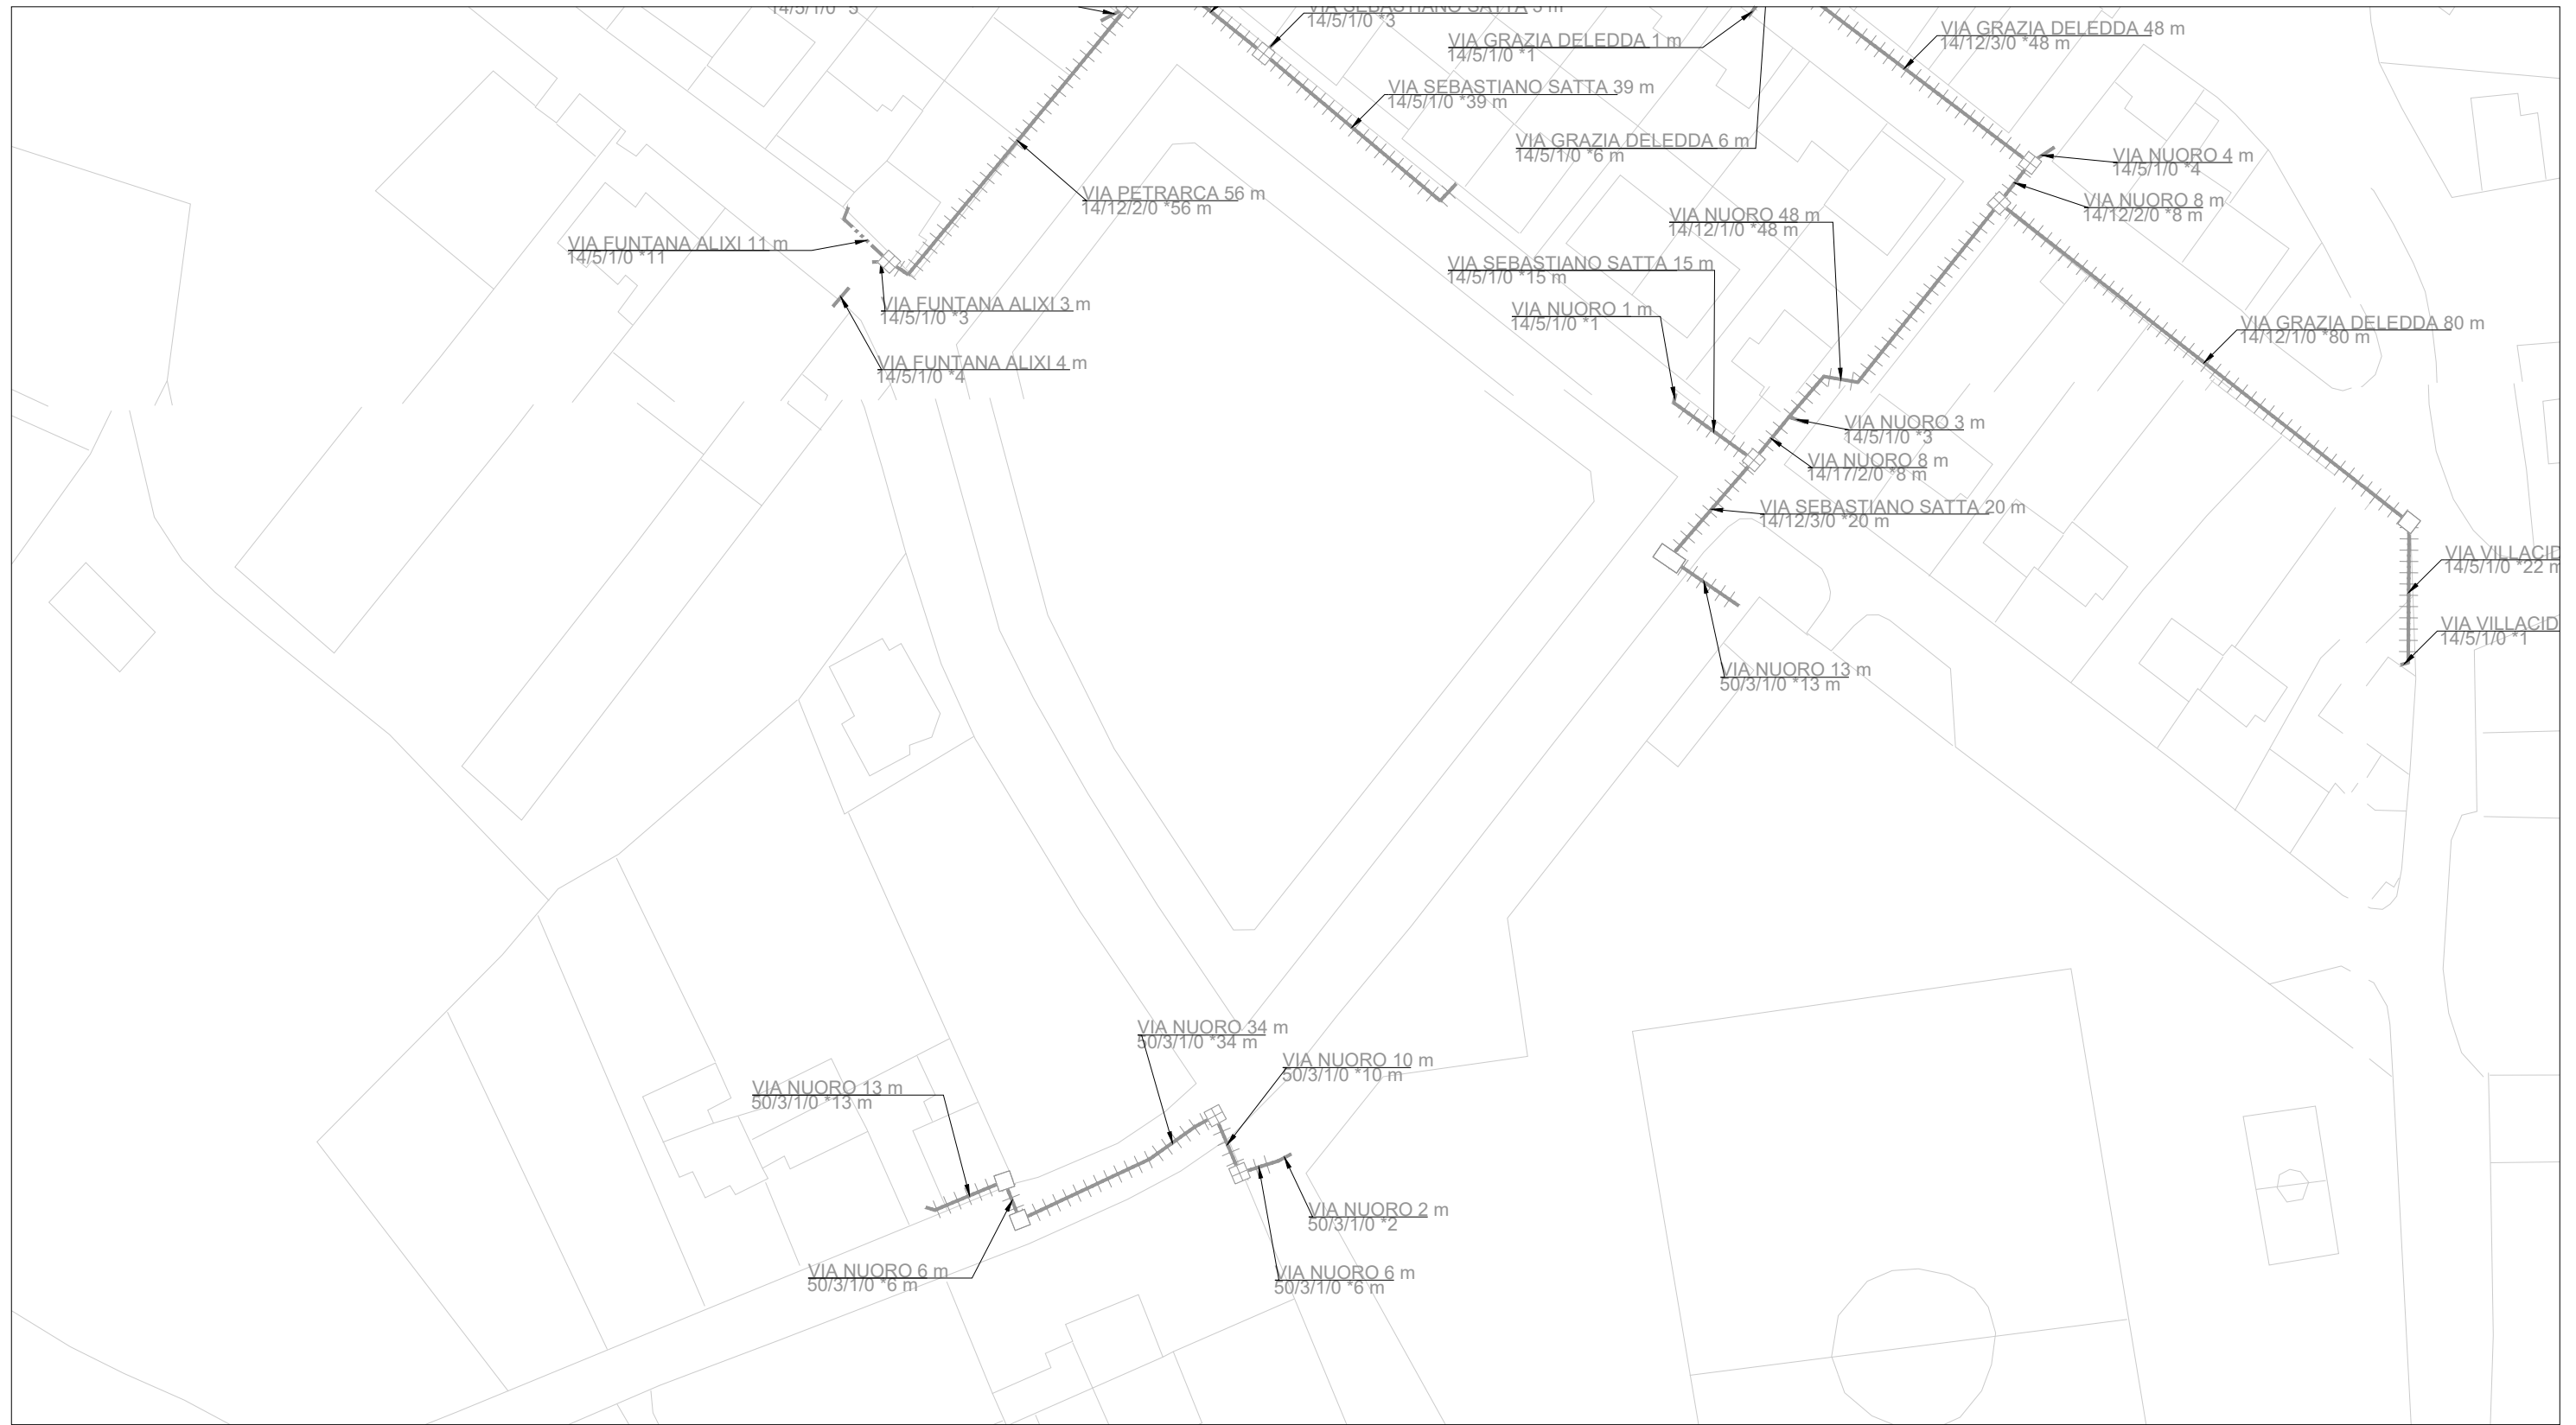


LEGENDA





- INDIVIDUAZIONE INTERVENTO FIBER COP
- INFRASTRUTTURA FIBER COP DI NUOVA POSA
- POZZETTO FIBER COP DI NUOVA POSA
- APERTURA CHIUSINO
- APERTURA CHIUSINO SOTTO ASFALTO







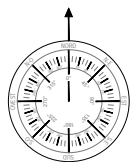

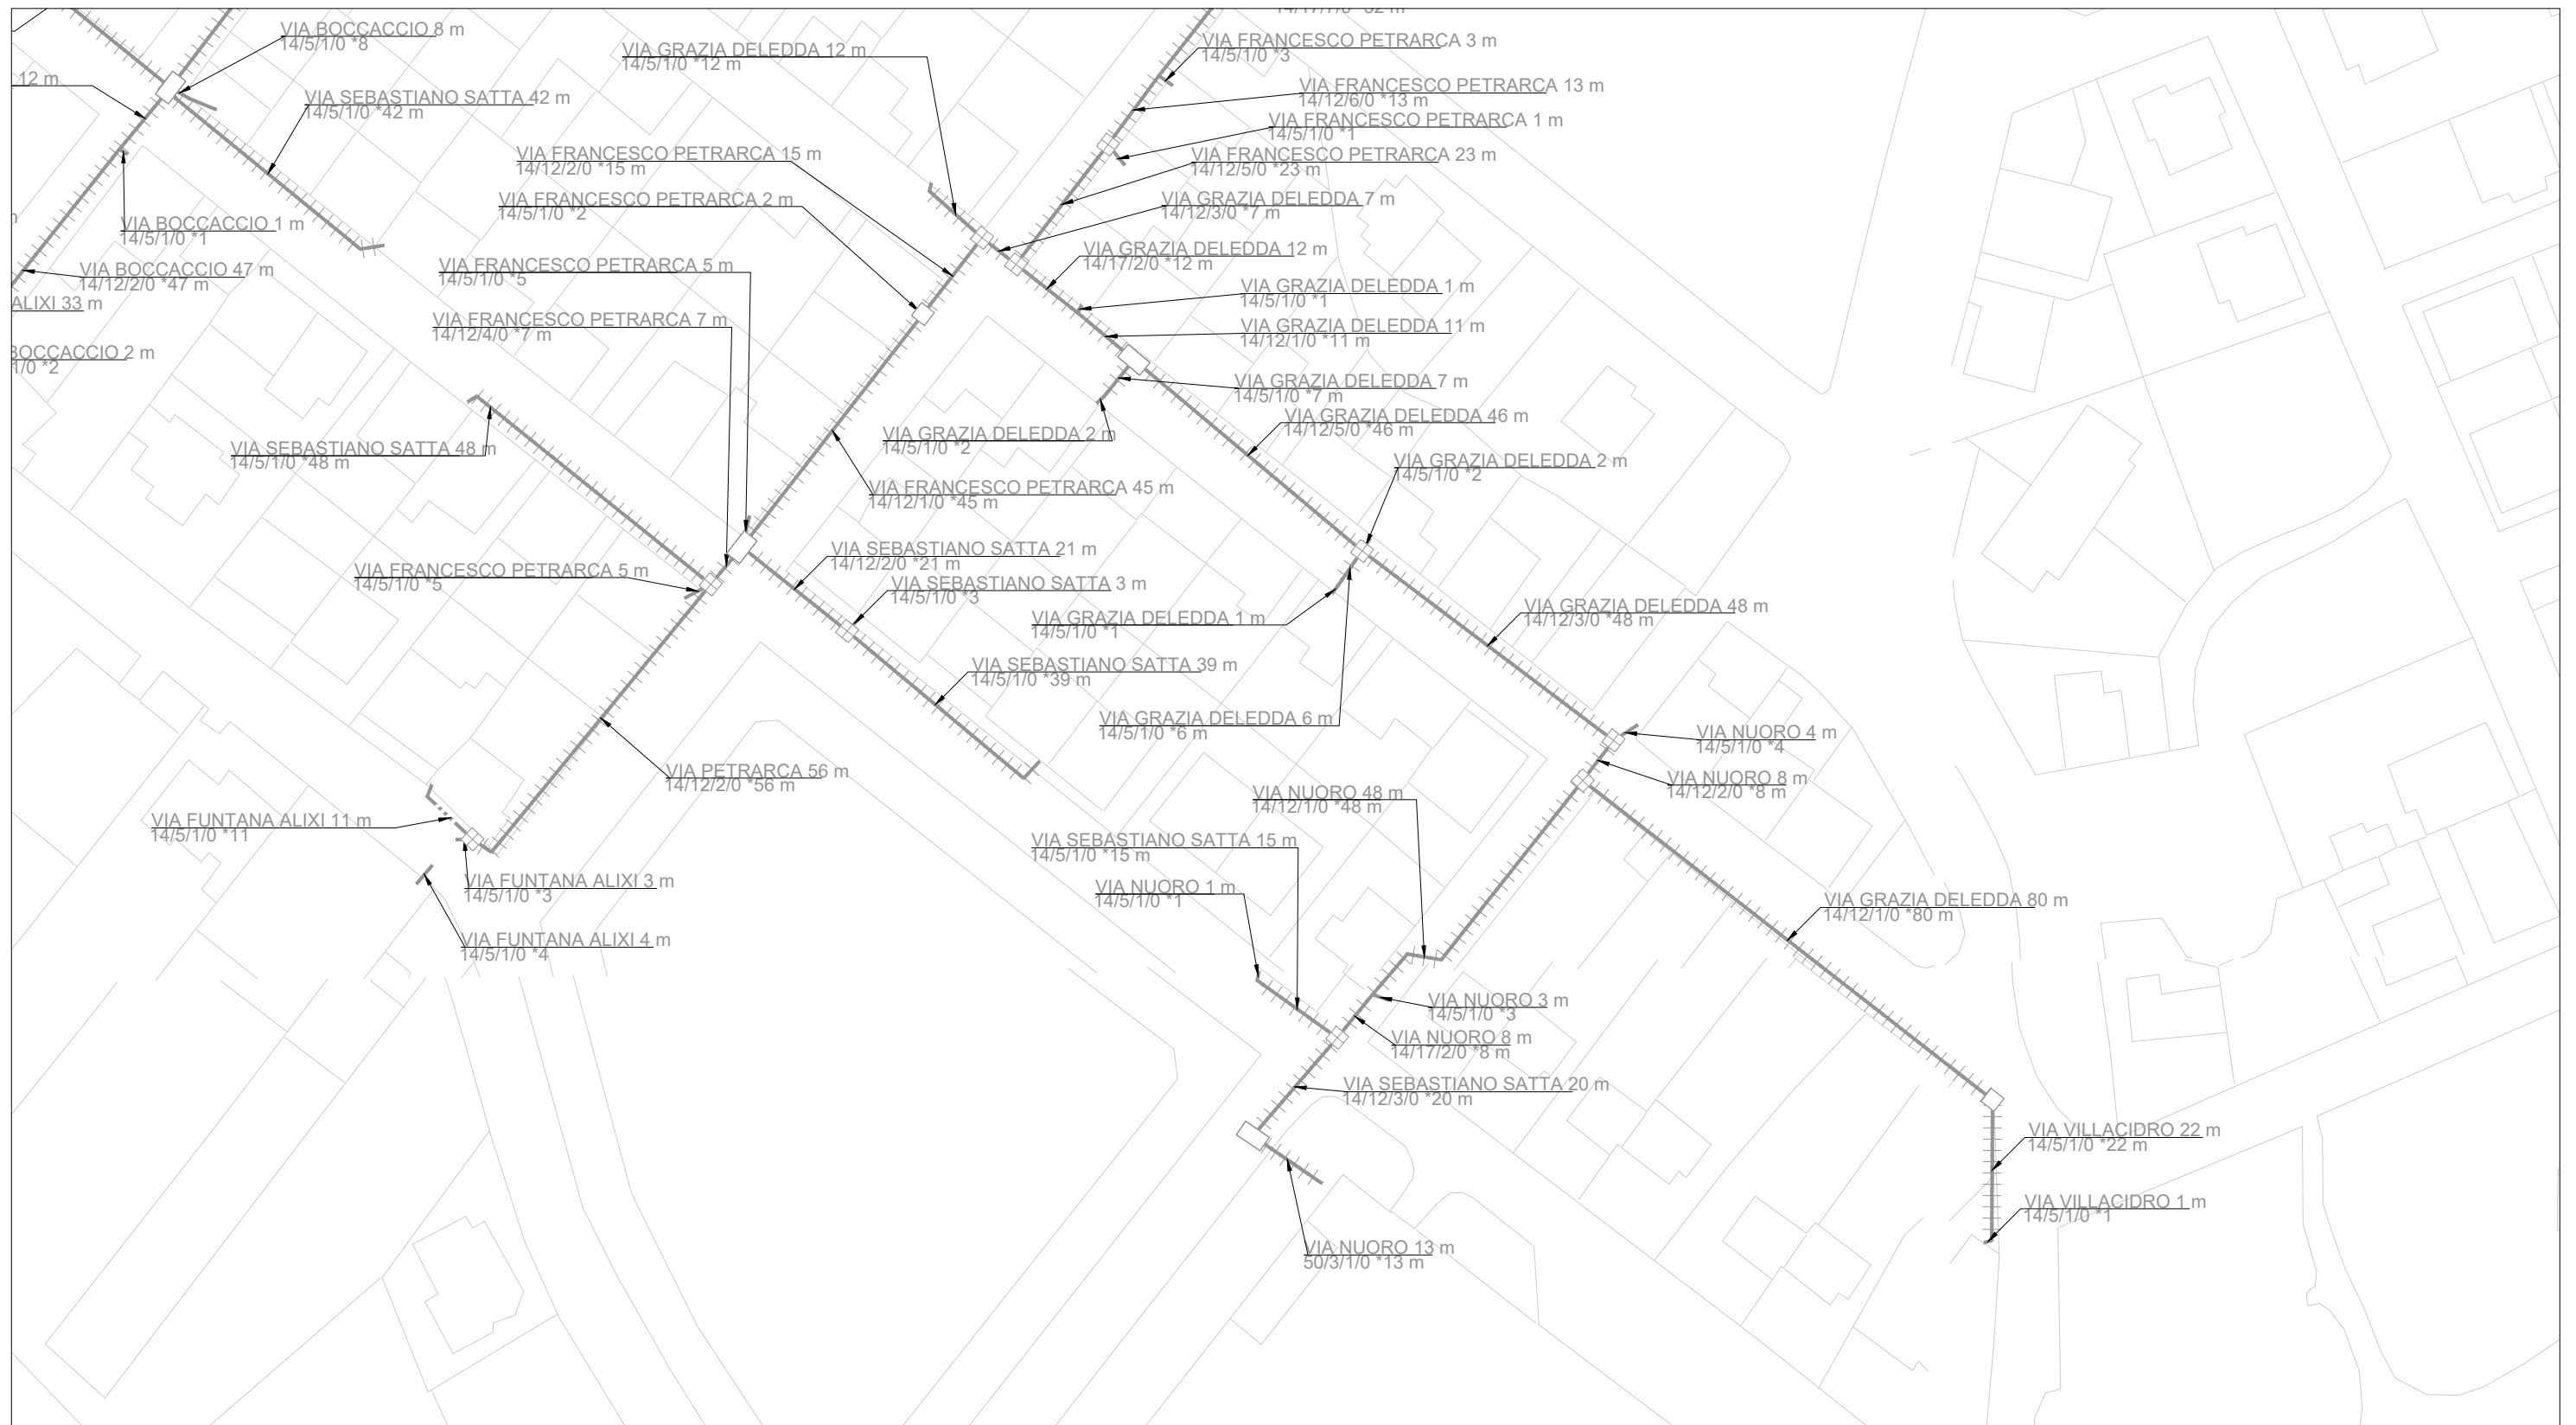


LEGENDA

-  ARMADIO OTTICO LARGE DI NUOVA POSA
-  INFRASTRUTTURA DI NUOVA POSA IN MINITRINCEA
-  INFRASTRUTTURA DI NUOVA POSA IN SCAVO TRADIZIONALE
-  POZZETTO 125X80cm DI NUOVA POSA
-  POZZETTO 90X70cm DI NUOVA POSA
-  POZZETTO 76X40cm DI NUOVA POSA
-  POZZETTO 125X80cm TIM ESISTENTE (APERTURA CHIUSINO)
-  POZZETTO 90X70cm TIM ESISTENTE (APERTURA CHIUSINO)
-  CAMERETTA TIM ESISTENTE (APERTURA CHIUSINO)












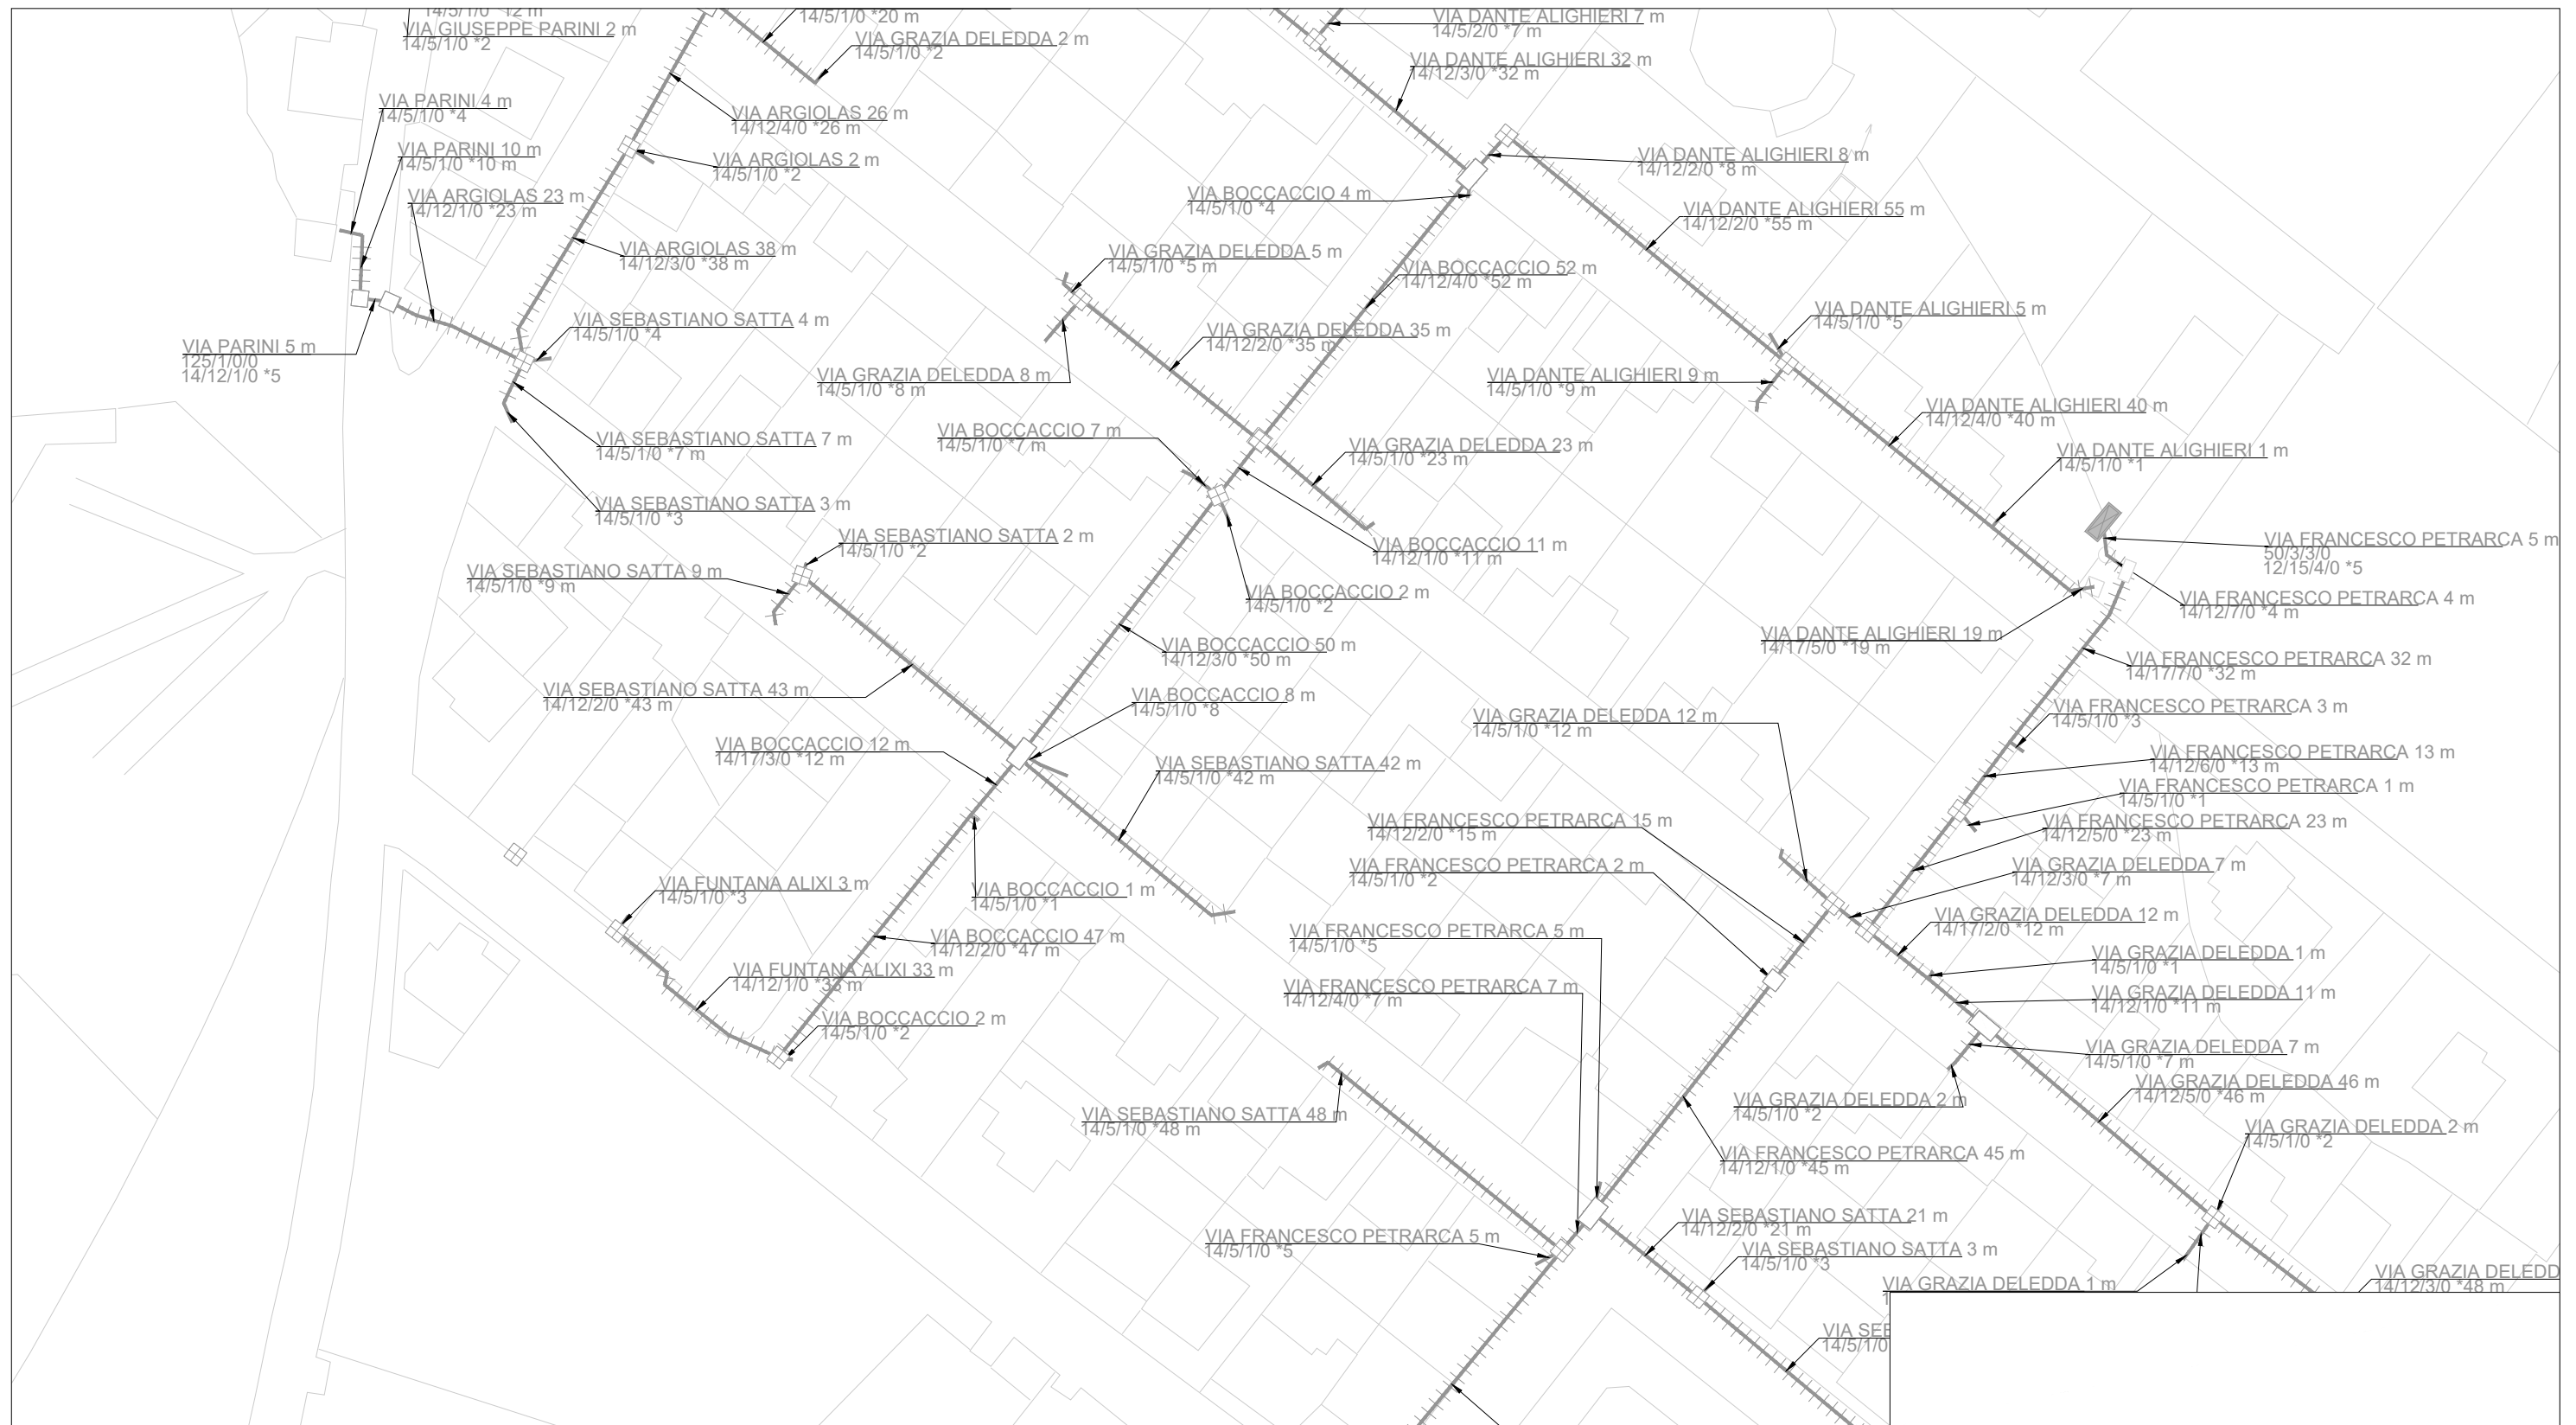


LEGENDA


-  ARMADIO OTTICO LARGE DI NUOVA POSA
-  INFRASTRUTTURA DI NUOVA POSA IN MINITRINCEA
-  INFRASTRUTTURA DI NUOVA POSA IN SCAVO TRADIZIONALE
-  POZZETTO 125X80cm DI NUOVA POSA
-  POZZETTO 90X70cm DI NUOVA POSA
-  POZZETTO 76X40cm DI NUOVA POSA
-  POZZETTO 125X80cm TIM ESISTENTE (APERTURA CHIUSINO)
-  POZZETTO 90X70cm TIM ESISTENTE (APERTURA CHIUSINO)
-  CAMERETTA TIM ESISTENTE (APERTURA CHIUSINO)










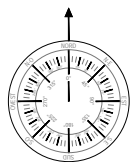

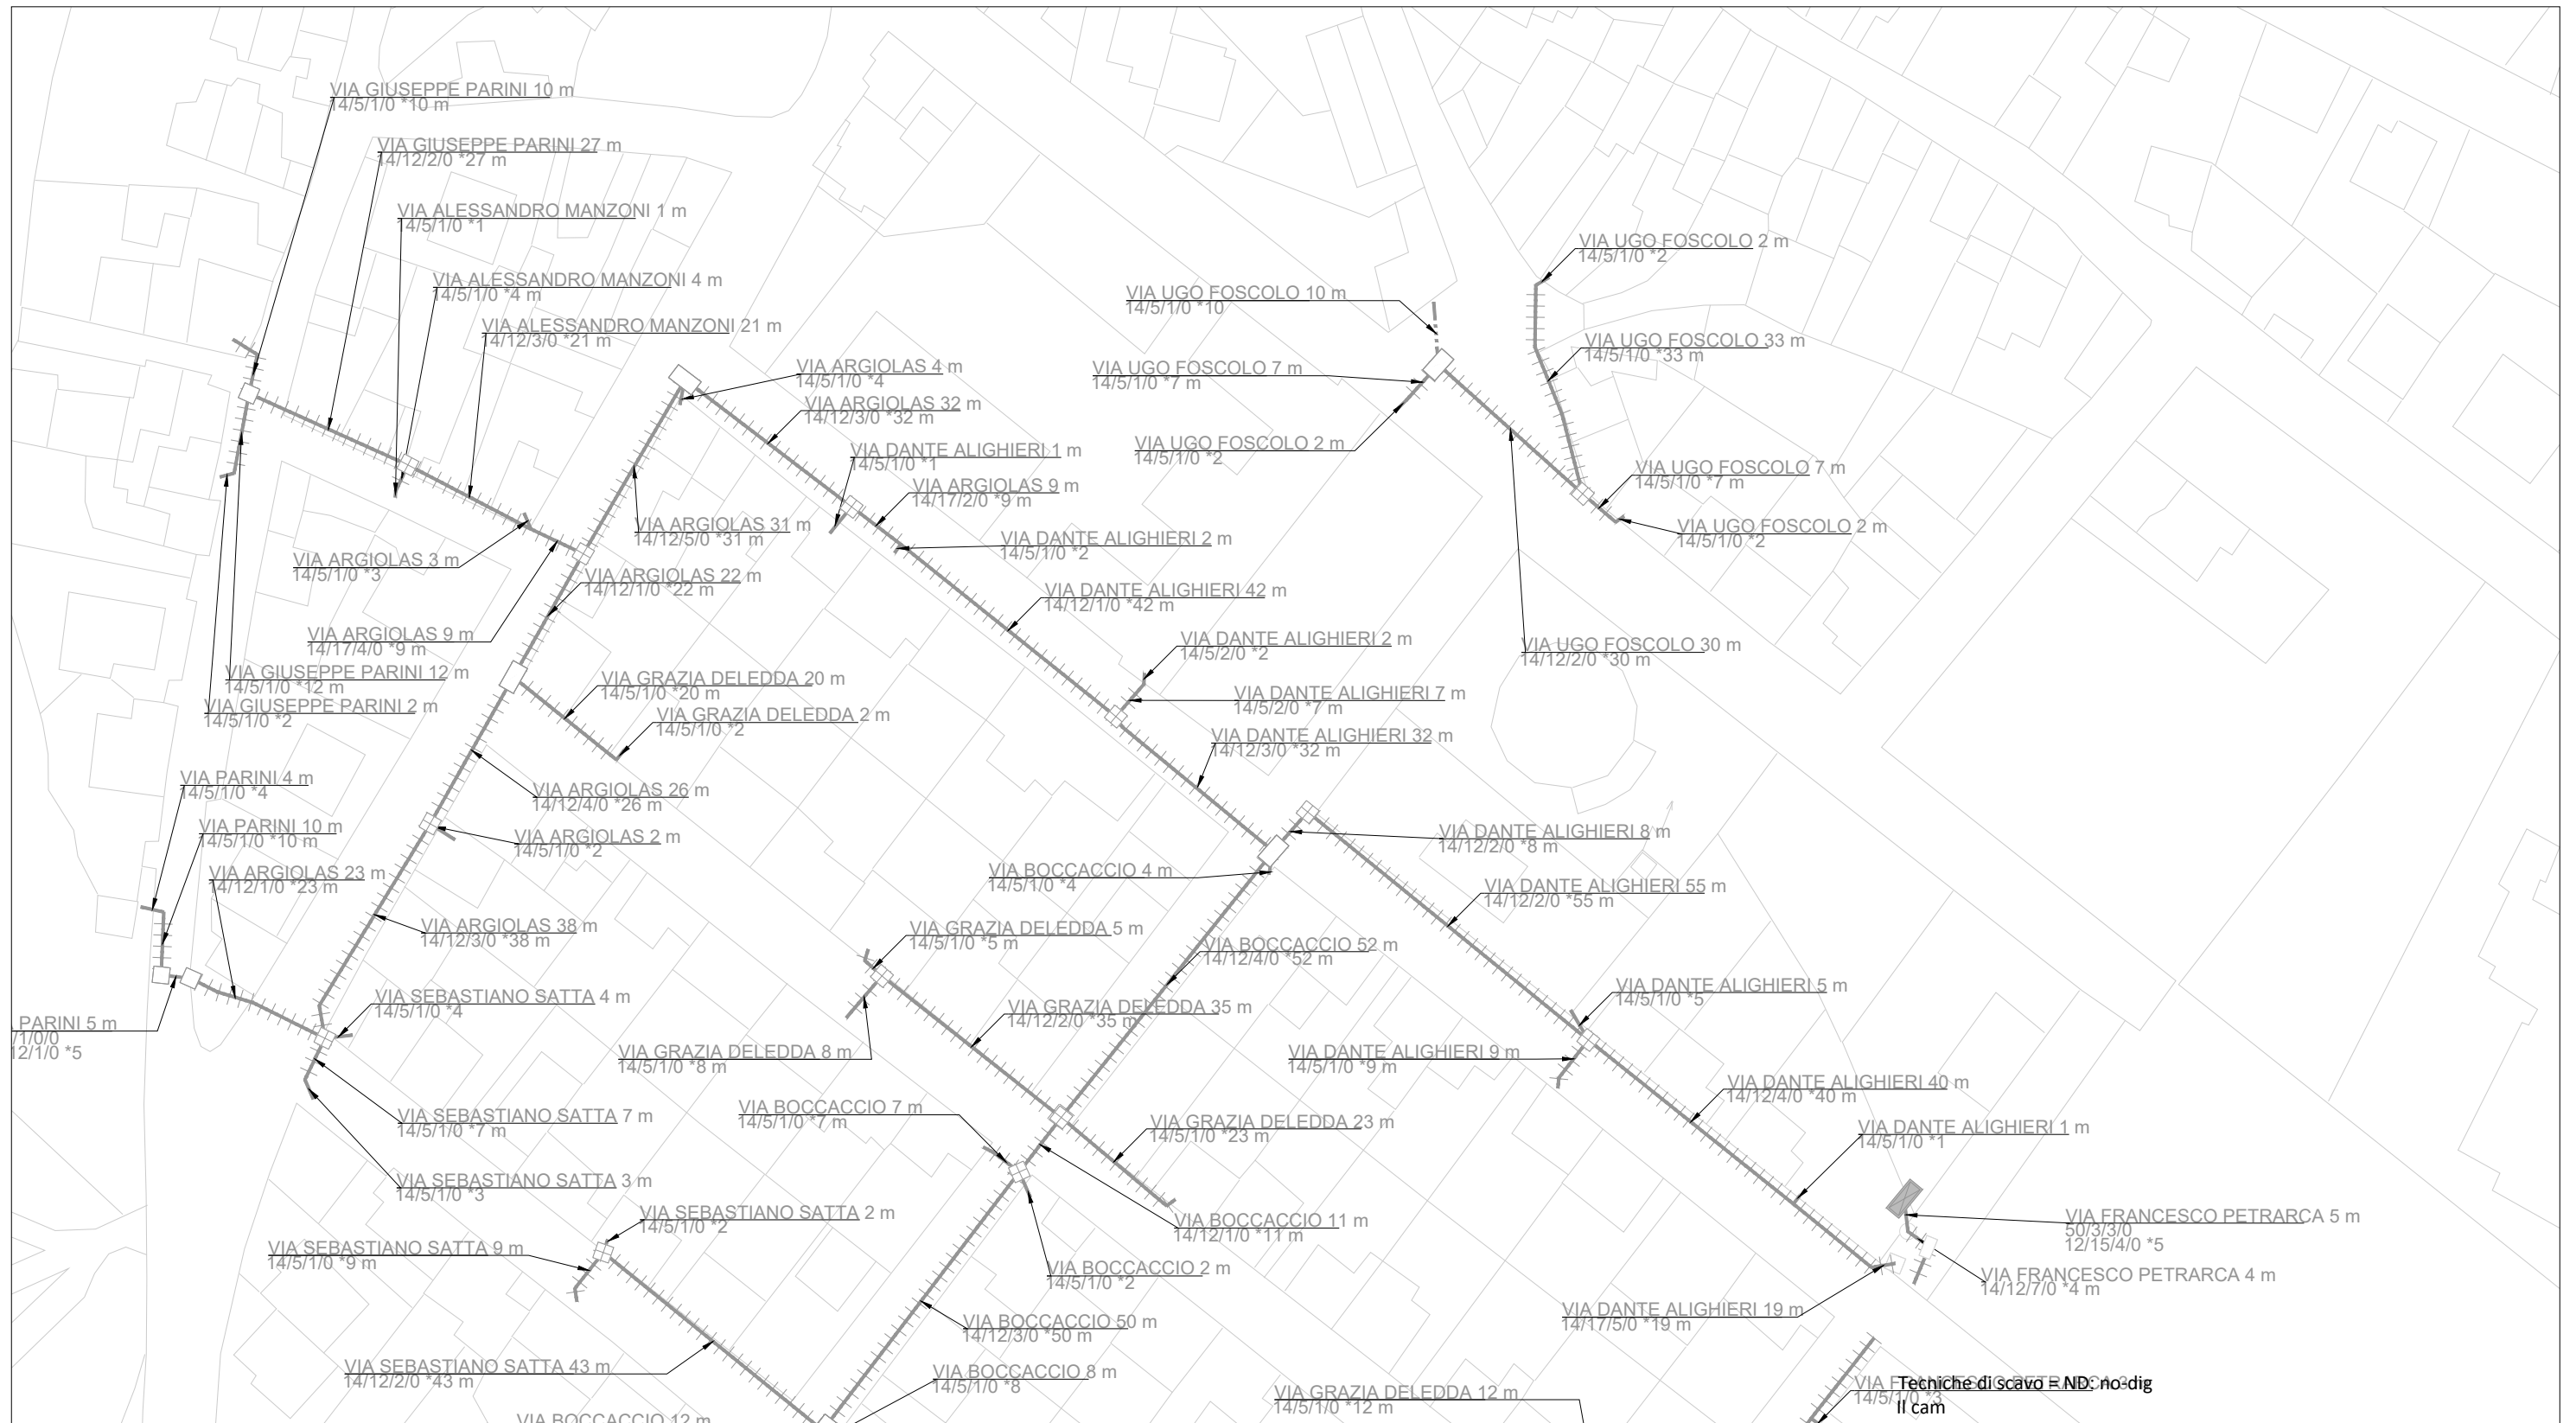


LEGENDA

-  ARMADIO OTTICO LARGE DI NUOVA POSA
-  INFRASTRUTTURA DI NUOVA POSA IN MINITRINCEA
-  INFRASTRUTTURA DI NUOVA POSA IN SCAVO TRADIZIONALE
-  POZZETTO 125X80cm DI NUOVA POSA
-  POZZETTO 90X70cm DI NUOVA POSA
-  POZZETTO 76X40cm DI NUOVA POSA
-  POZZETTO 125X80cm TIM ESISTENTE (APERTURA CHIUSINO)
-  POZZETTO 90X70cm TIM ESISTENTE (APERTURA CHIUSINO)
-  CAMERETTA TIM ESISTENTE (APERTURA CHIUSINO)






LEGENDA

-  ARMADIO OTTICO LARGE DI NUOVA POSA
-  INFRASTRUTTURA DI NUOVA POSA IN MINITRINCEA
-  INFRASTRUTTURA DI NUOVA POSA IN SCAVO TRADIZIONALE
-  POZZETTO 125X80cm DI NUOVA POSA
-  POZZETTO 90X70cm DI NUOVA POSA
-  POZZETTO 76X40cm DI NUOVA POSA
-  POZZETTO 125X80cm TIM ESISTENTE (APERTURA CHIUSINO)
-  POZZETTO 90X70cm TIM ESISTENTE (APERTURA CHIUSINO)
-  CAMERETTA TIM ESISTENTE (APERTURA CHIUSINO)

Techniche di scavo R.N.D. no: dig
Il cam

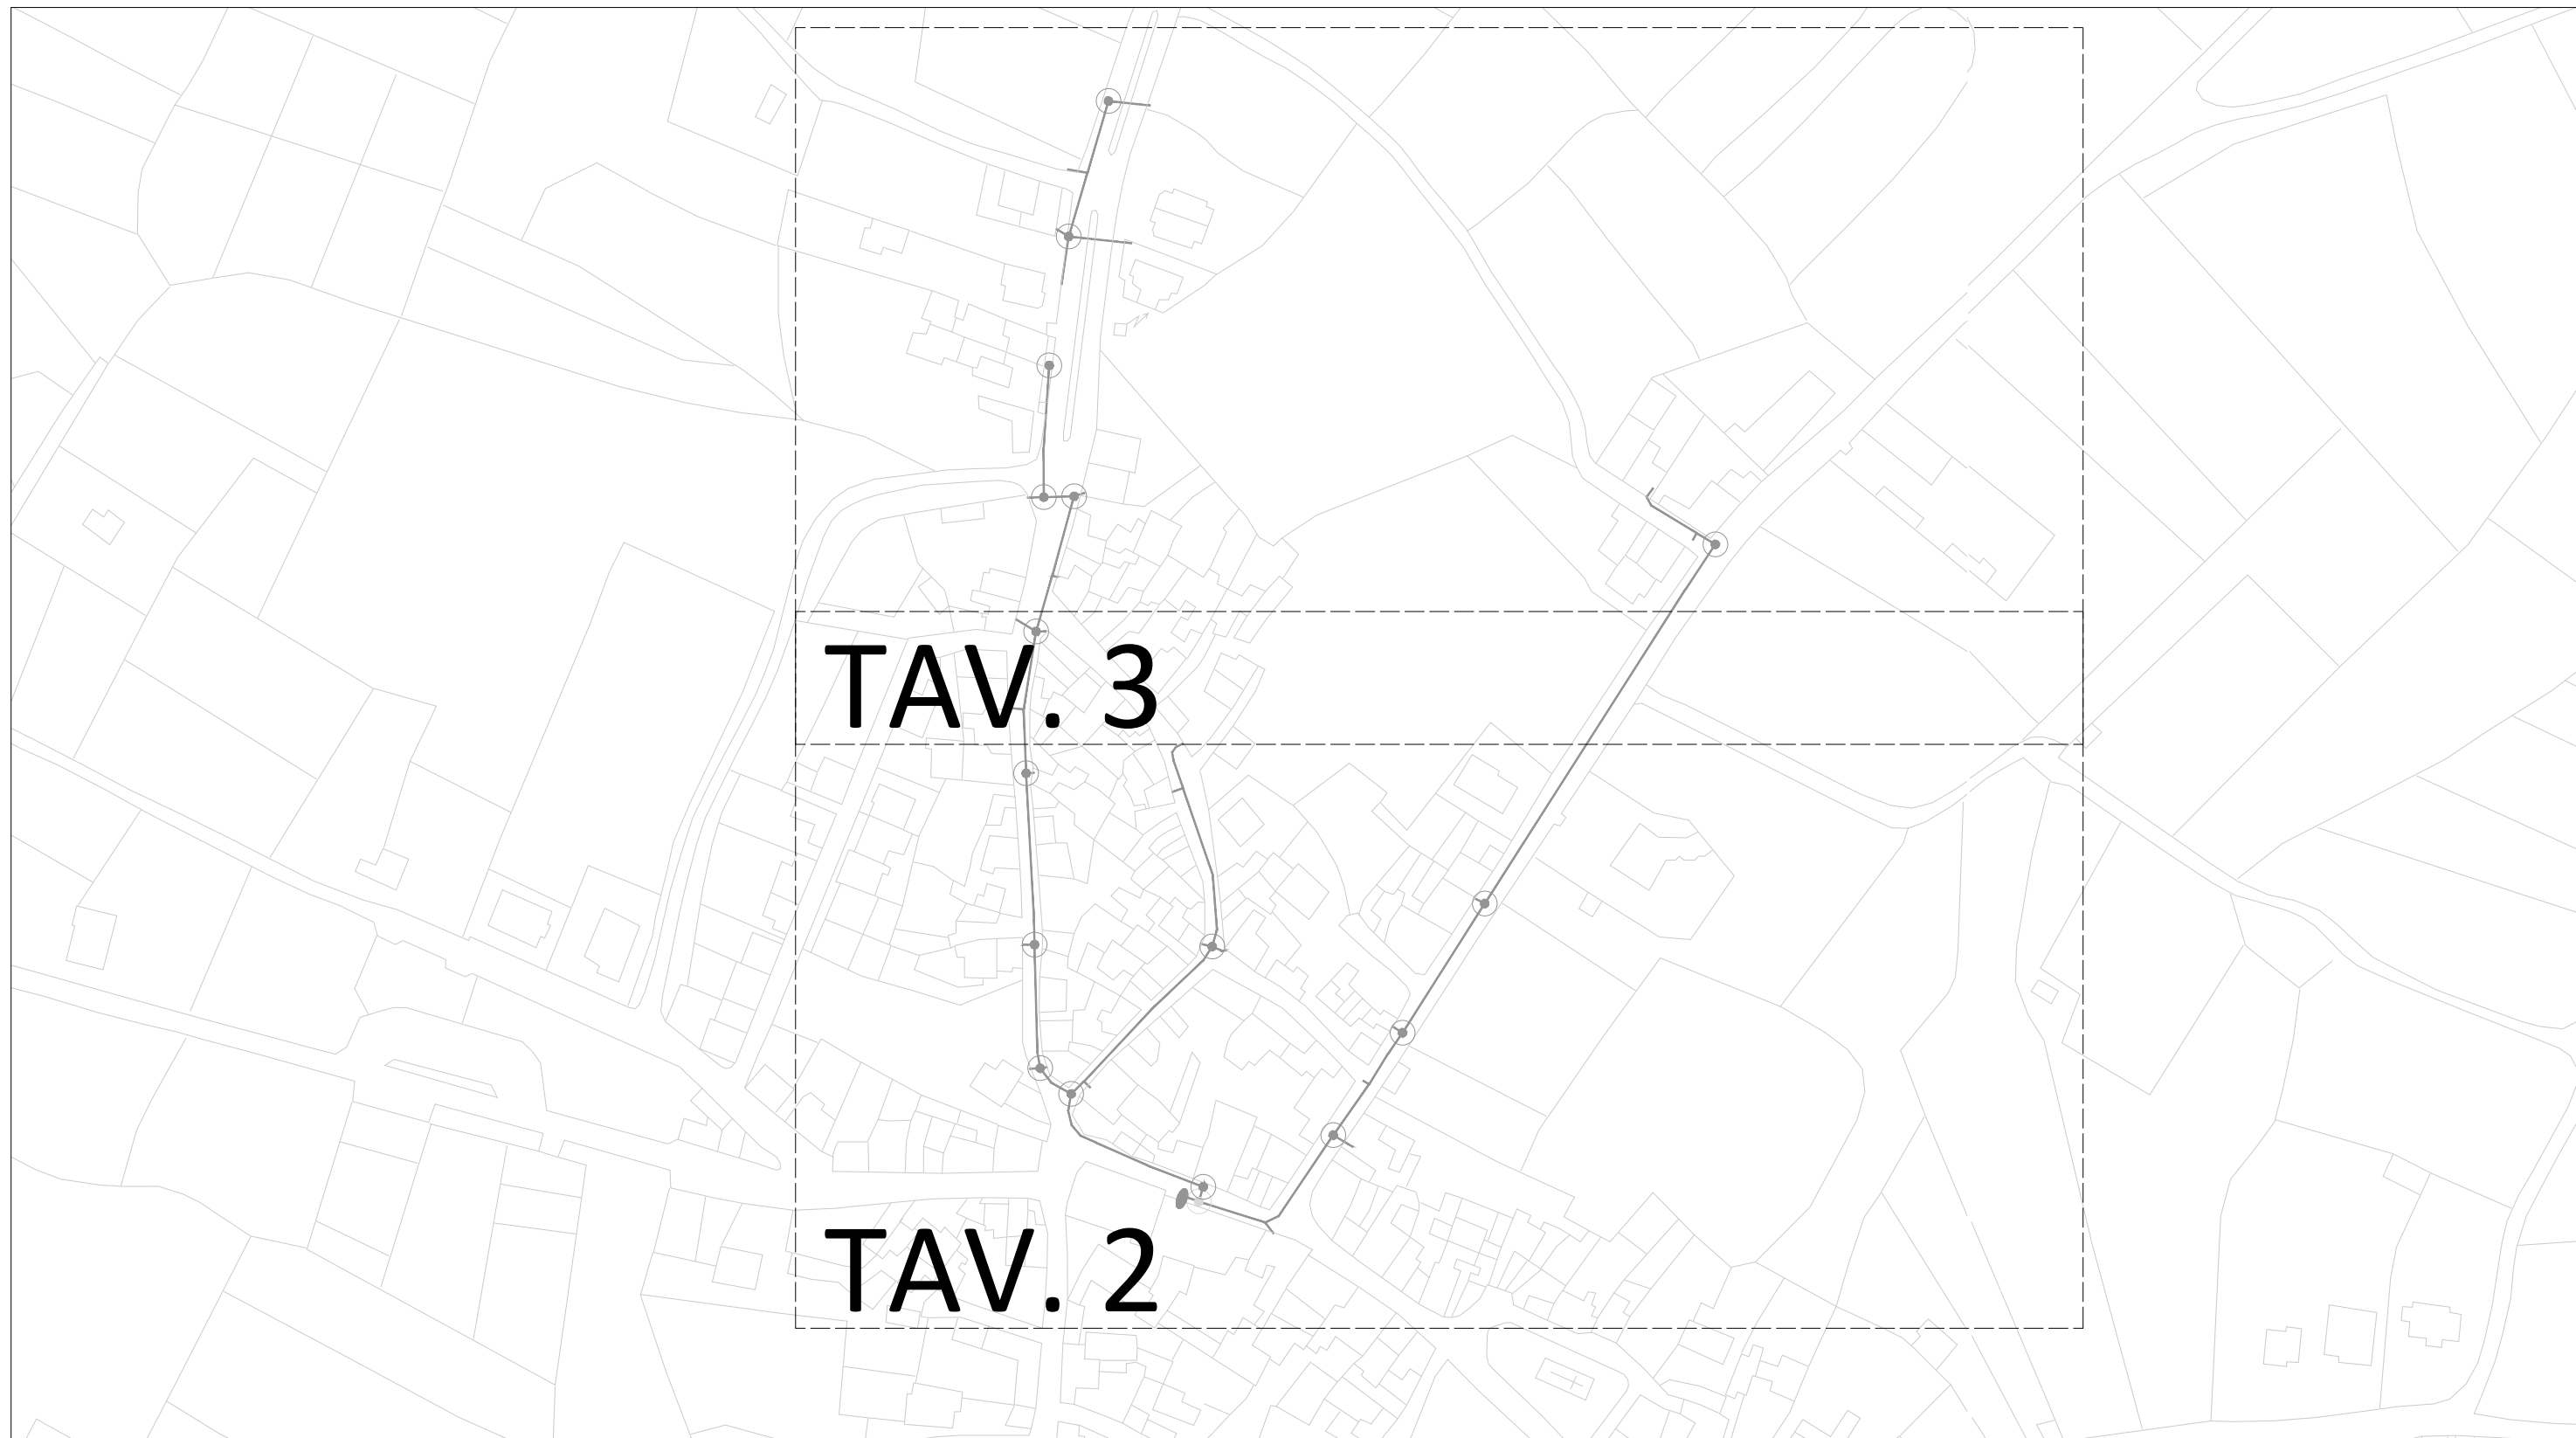


TAV. 3

TAV. 2





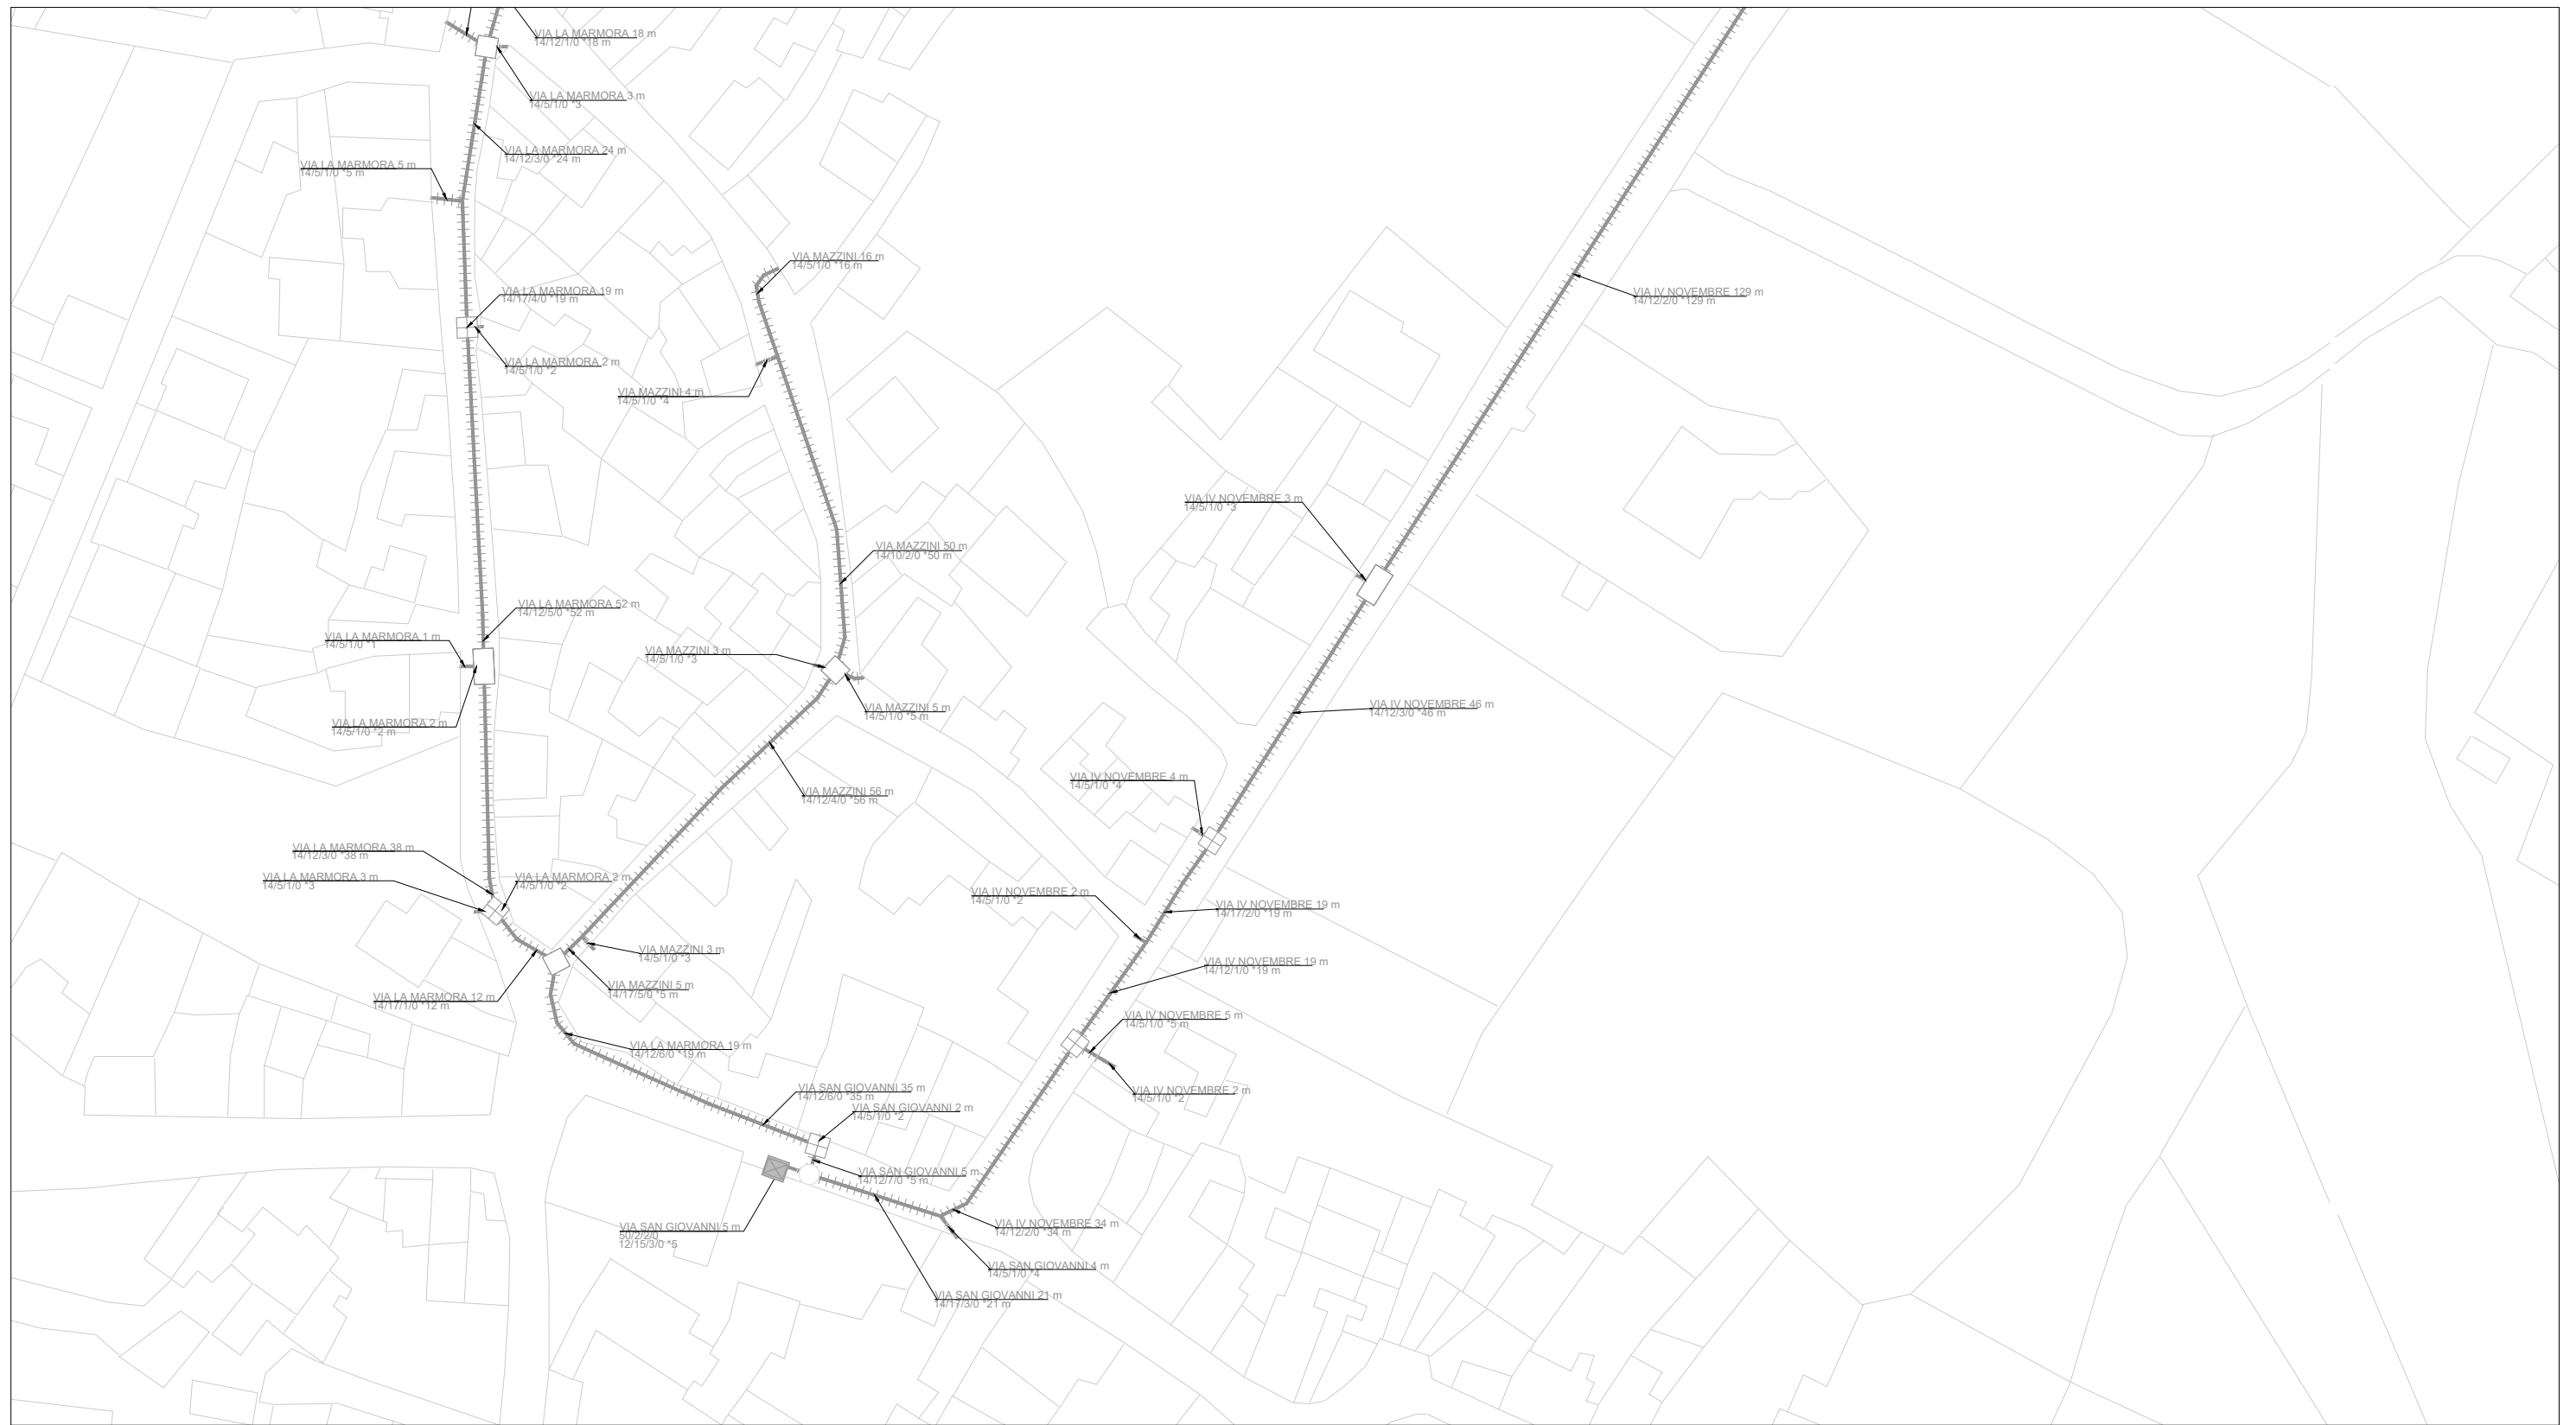


LEGENDA





- INDIVIDUAZIONE INTERVENTO FIBER COP
- INFRASTRUTTURA FIBER COP DI NUOVA POSA
- ⊙ POZZETTO FIBER COP DI NUOVA POSA
- APERTURA CHIUSINO
- APERTURA CHIUSINO SOTTO ASFALTO







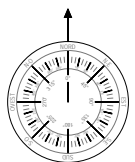

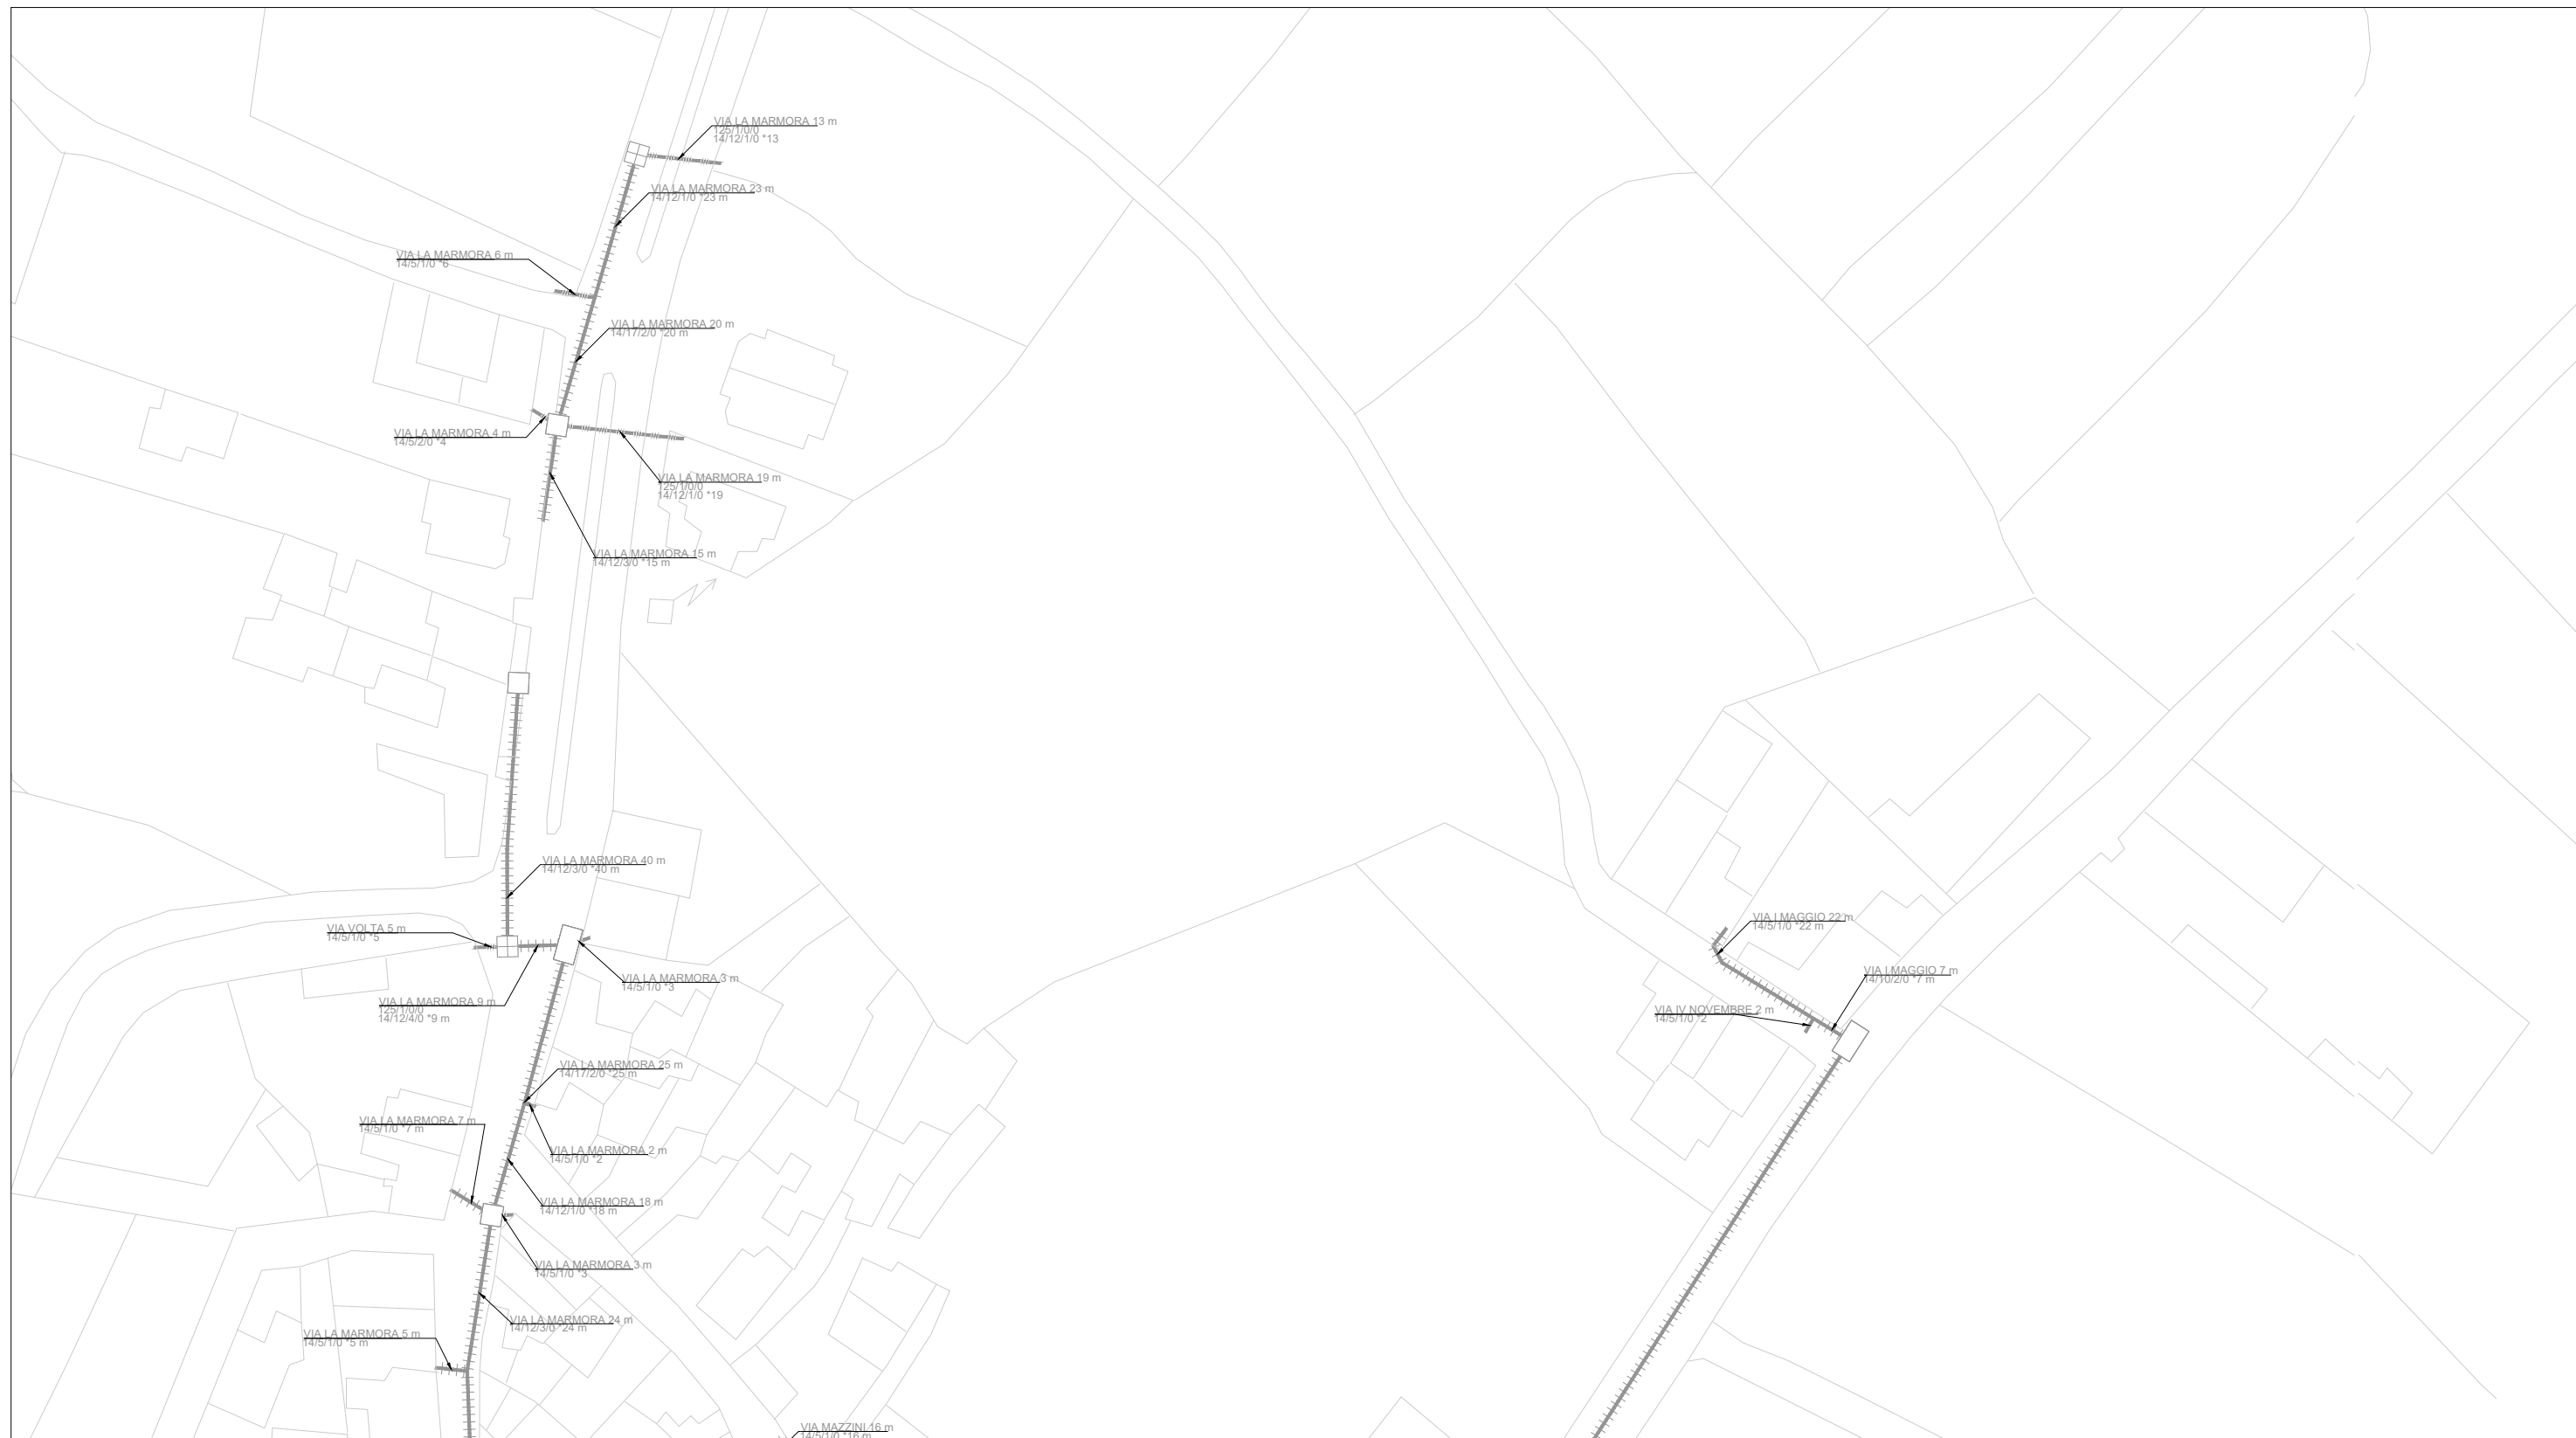
LEGENDA


-  ARMADIO OTTICO LARGE DI NUOVA POSA
-  INFRASTRUTTURA DI NUOVA POSA IN MINITRINCEA
-  INFRASTRUTTURA DI NUOVA POSA IN SCAVO TRADIZIONALE
-  POZZETTO 125X80cm DI NUOVA POSA
-  POZZETTO 90X70cm DI NUOVA POSA
-  POZZETTO 76X40cm DI NUOVA POSA
-  CAMERETTA TIM ESISTENTE (APERTURA CHIUSINO)







LEGENDA

-  ARMADIO OTTICO LARGE DI NUOVA POSA
-  INFRASTRUTTURA DI NUOVA POSA IN MINITRINCEA
-  INFRASTRUTTURA DI NUOVA POSA IN SCAVO TRADIZIONALE
-  POZZETTO 125X80cm DI NUOVA POSA
-  POZZETTO 90X70cm DI NUOVA POSA
-  POZZETTO 76X40cm DI NUOVA POSA
-  CAMERETTA TIM ESISTENTE (APERTURA CHIUSINO)

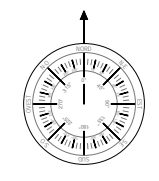

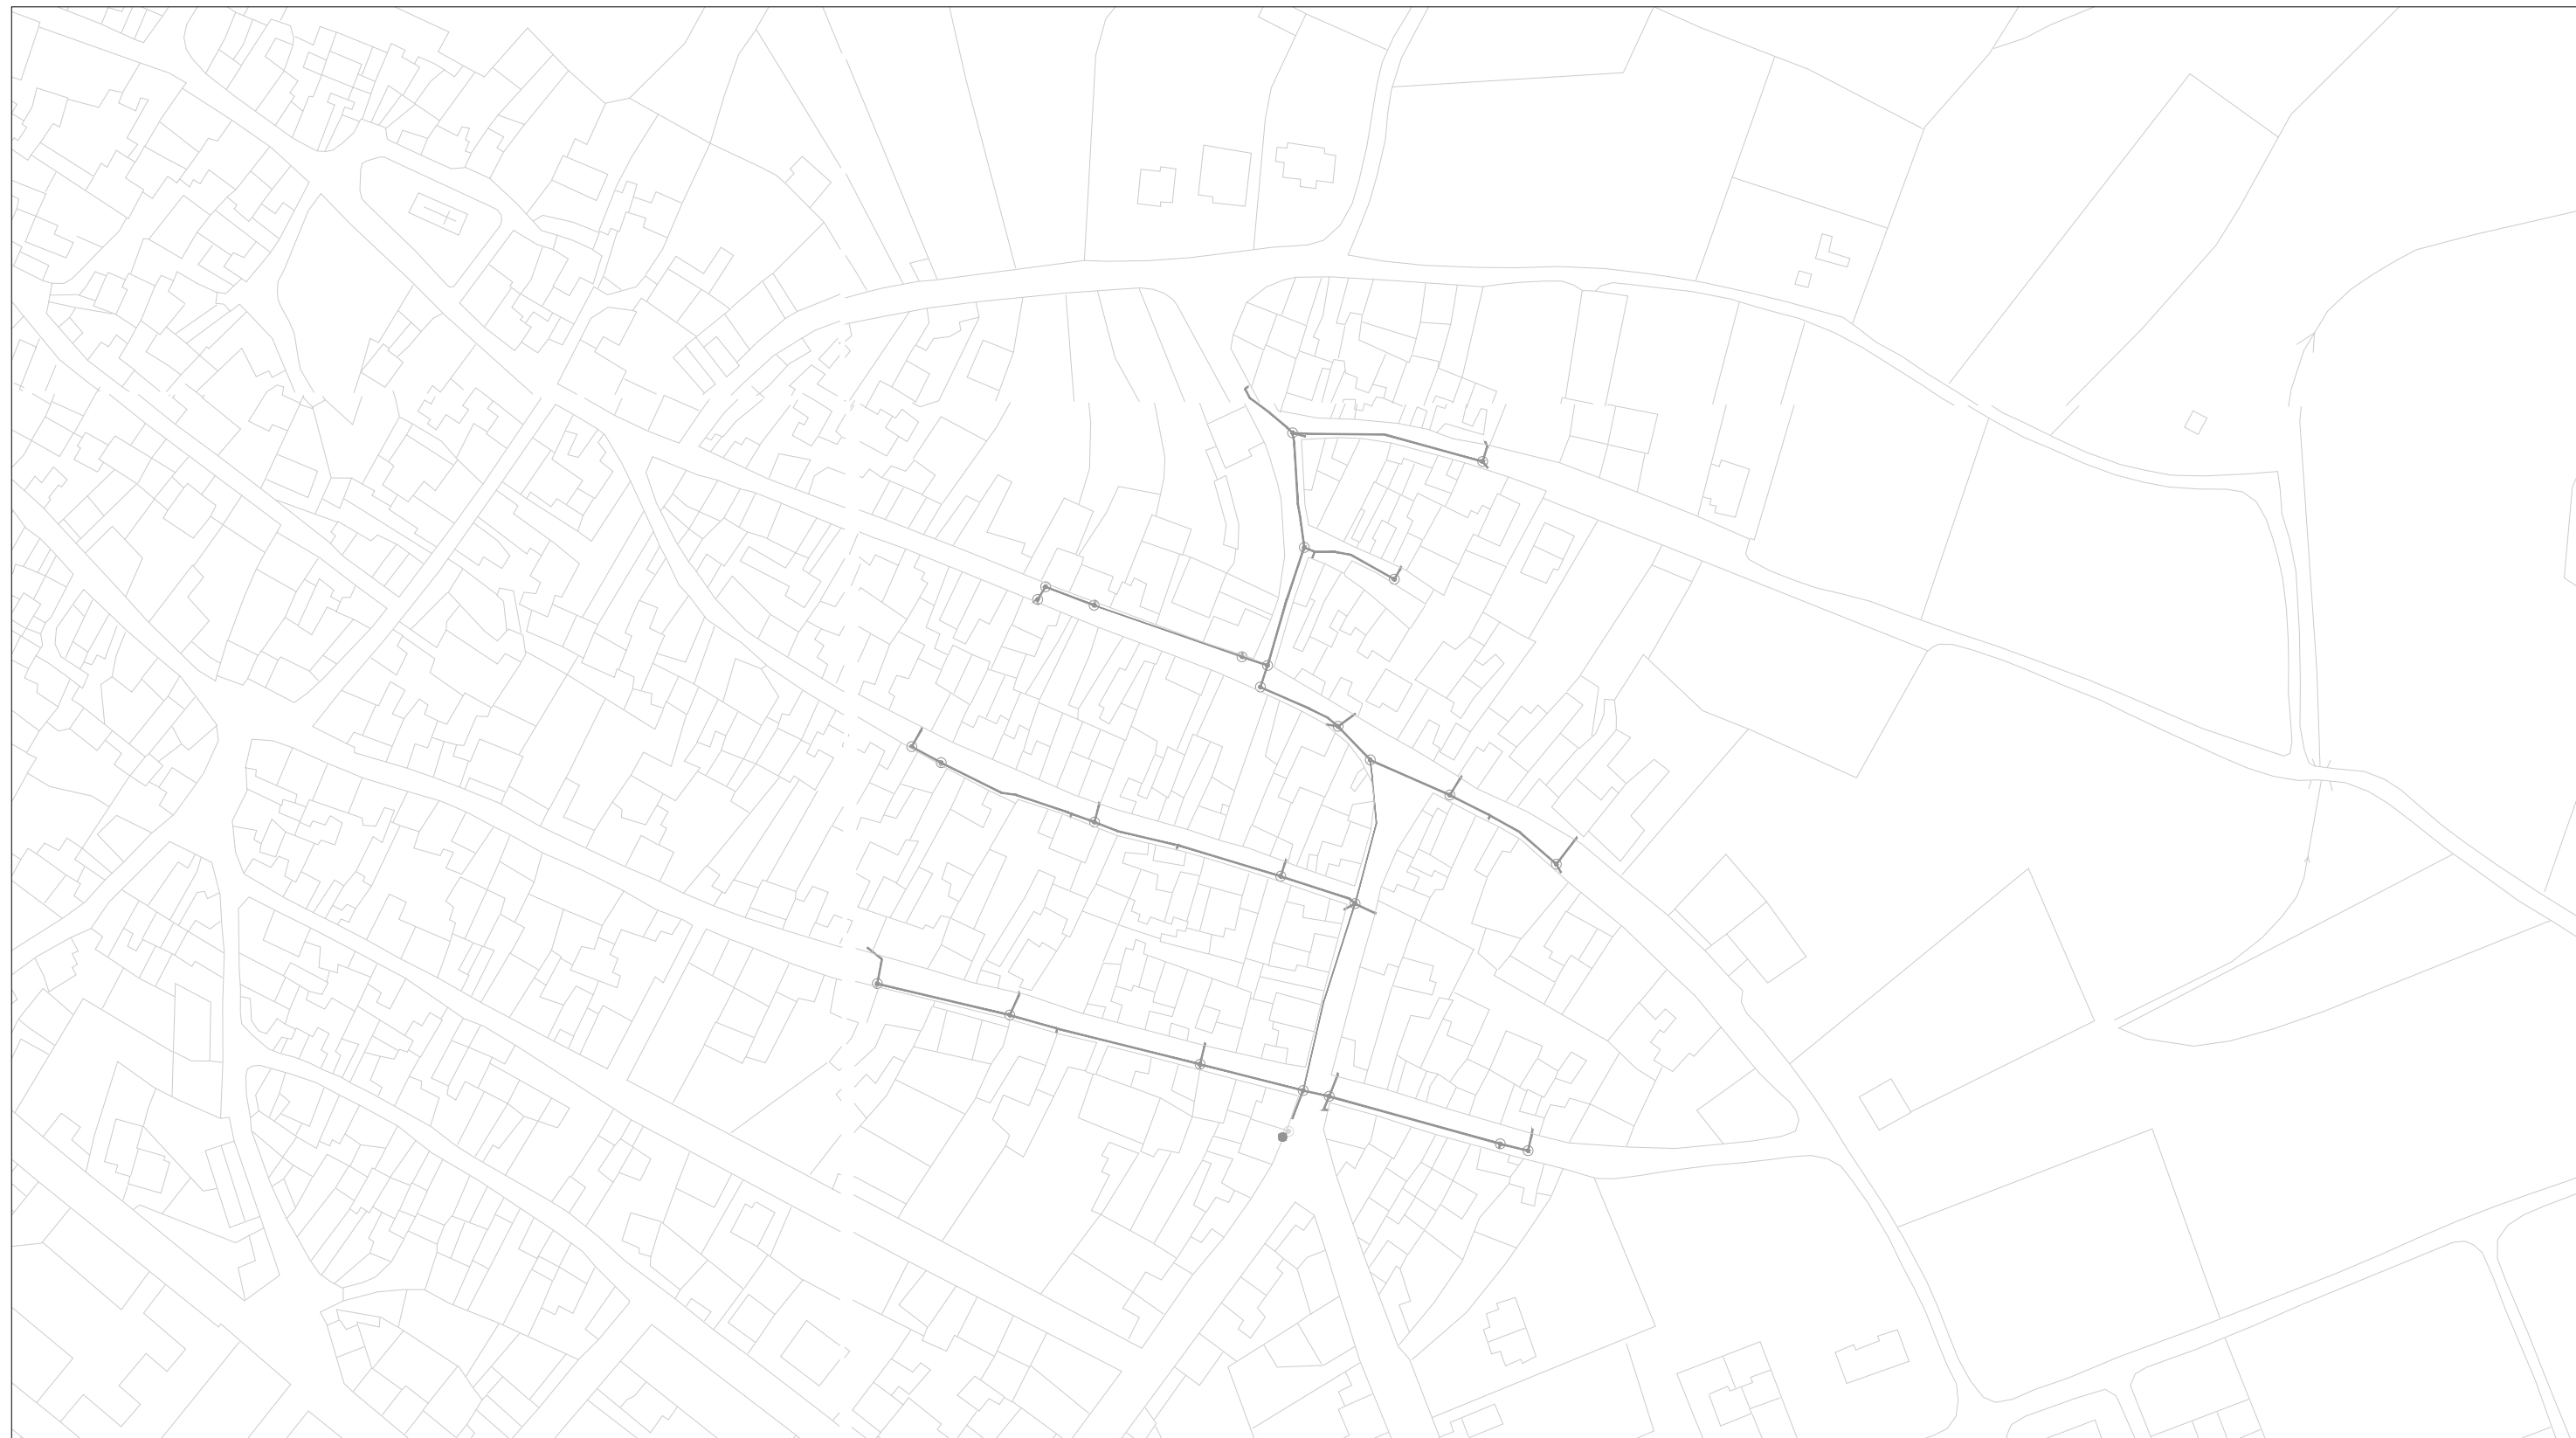



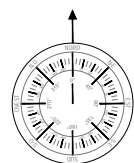






LEGENDA



- INDIVIDUAZIONE INTERVENTO FIBER COP
- INFRASTRUTTURA FIBER COP DI NUOVA POSA
- POZZETTO FIBER COP DI NUOVA POSA
- APERTURA CHIUSINO
- APERTURA CHIUSINO SOTTO ASFALTO












LEGENDA


-  ARMADIO OTTICO LARGE DI NUOVA POSA
-  INFRASTRUTTURA DI NUOVA POSA IN MINITRINCEA
-  INFRASTRUTTURA DI NUOVA POSA IN SCAVO TRADIZIONALE
-  INFRASTRUTTURA DI NUOVA POSA IN TECNICA NO-DIG
-  POZZETTO 125X80cm DI NUOVA POSA
-  POZZETTO 90X70cm DI NUOVA POSA
-  POZZETTO 76X40cm DI NUOVA POSA
-  POZZETTO 90X70cm TIM ESISTENTE (APERTURA CHIUSINO)
-  CAMERETTA TIM ESISTENTE (APERTURA CHIUSINO)







LEGENDA

 -  ARMADIO OTTICO LARGE DI NUOVA POSA
-  INFRASTRUTTURA DI NUOVA POSA IN MINITRINCEA
-  INFRASTRUTTURA DI NUOVA POSA IN SCAVO TRADIZIONALE
-  INFRASTRUTTURA DI NUOVA POSA IN TECNICA NO-DIG
-  POZZETTO 125X80cm DI NUOVA POSA
-  POZZETTO 90X70cm DI NUOVA POSA
-  POZZETTO 76X40cm DI NUOVA POSA
-  POZZETTO 90X70cm TIM ESISTENTE (APERTURA CHIUSINO)
-  CAMERETTA TIM ESISTENTE (APERTURA CHIUSINO)

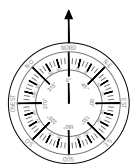

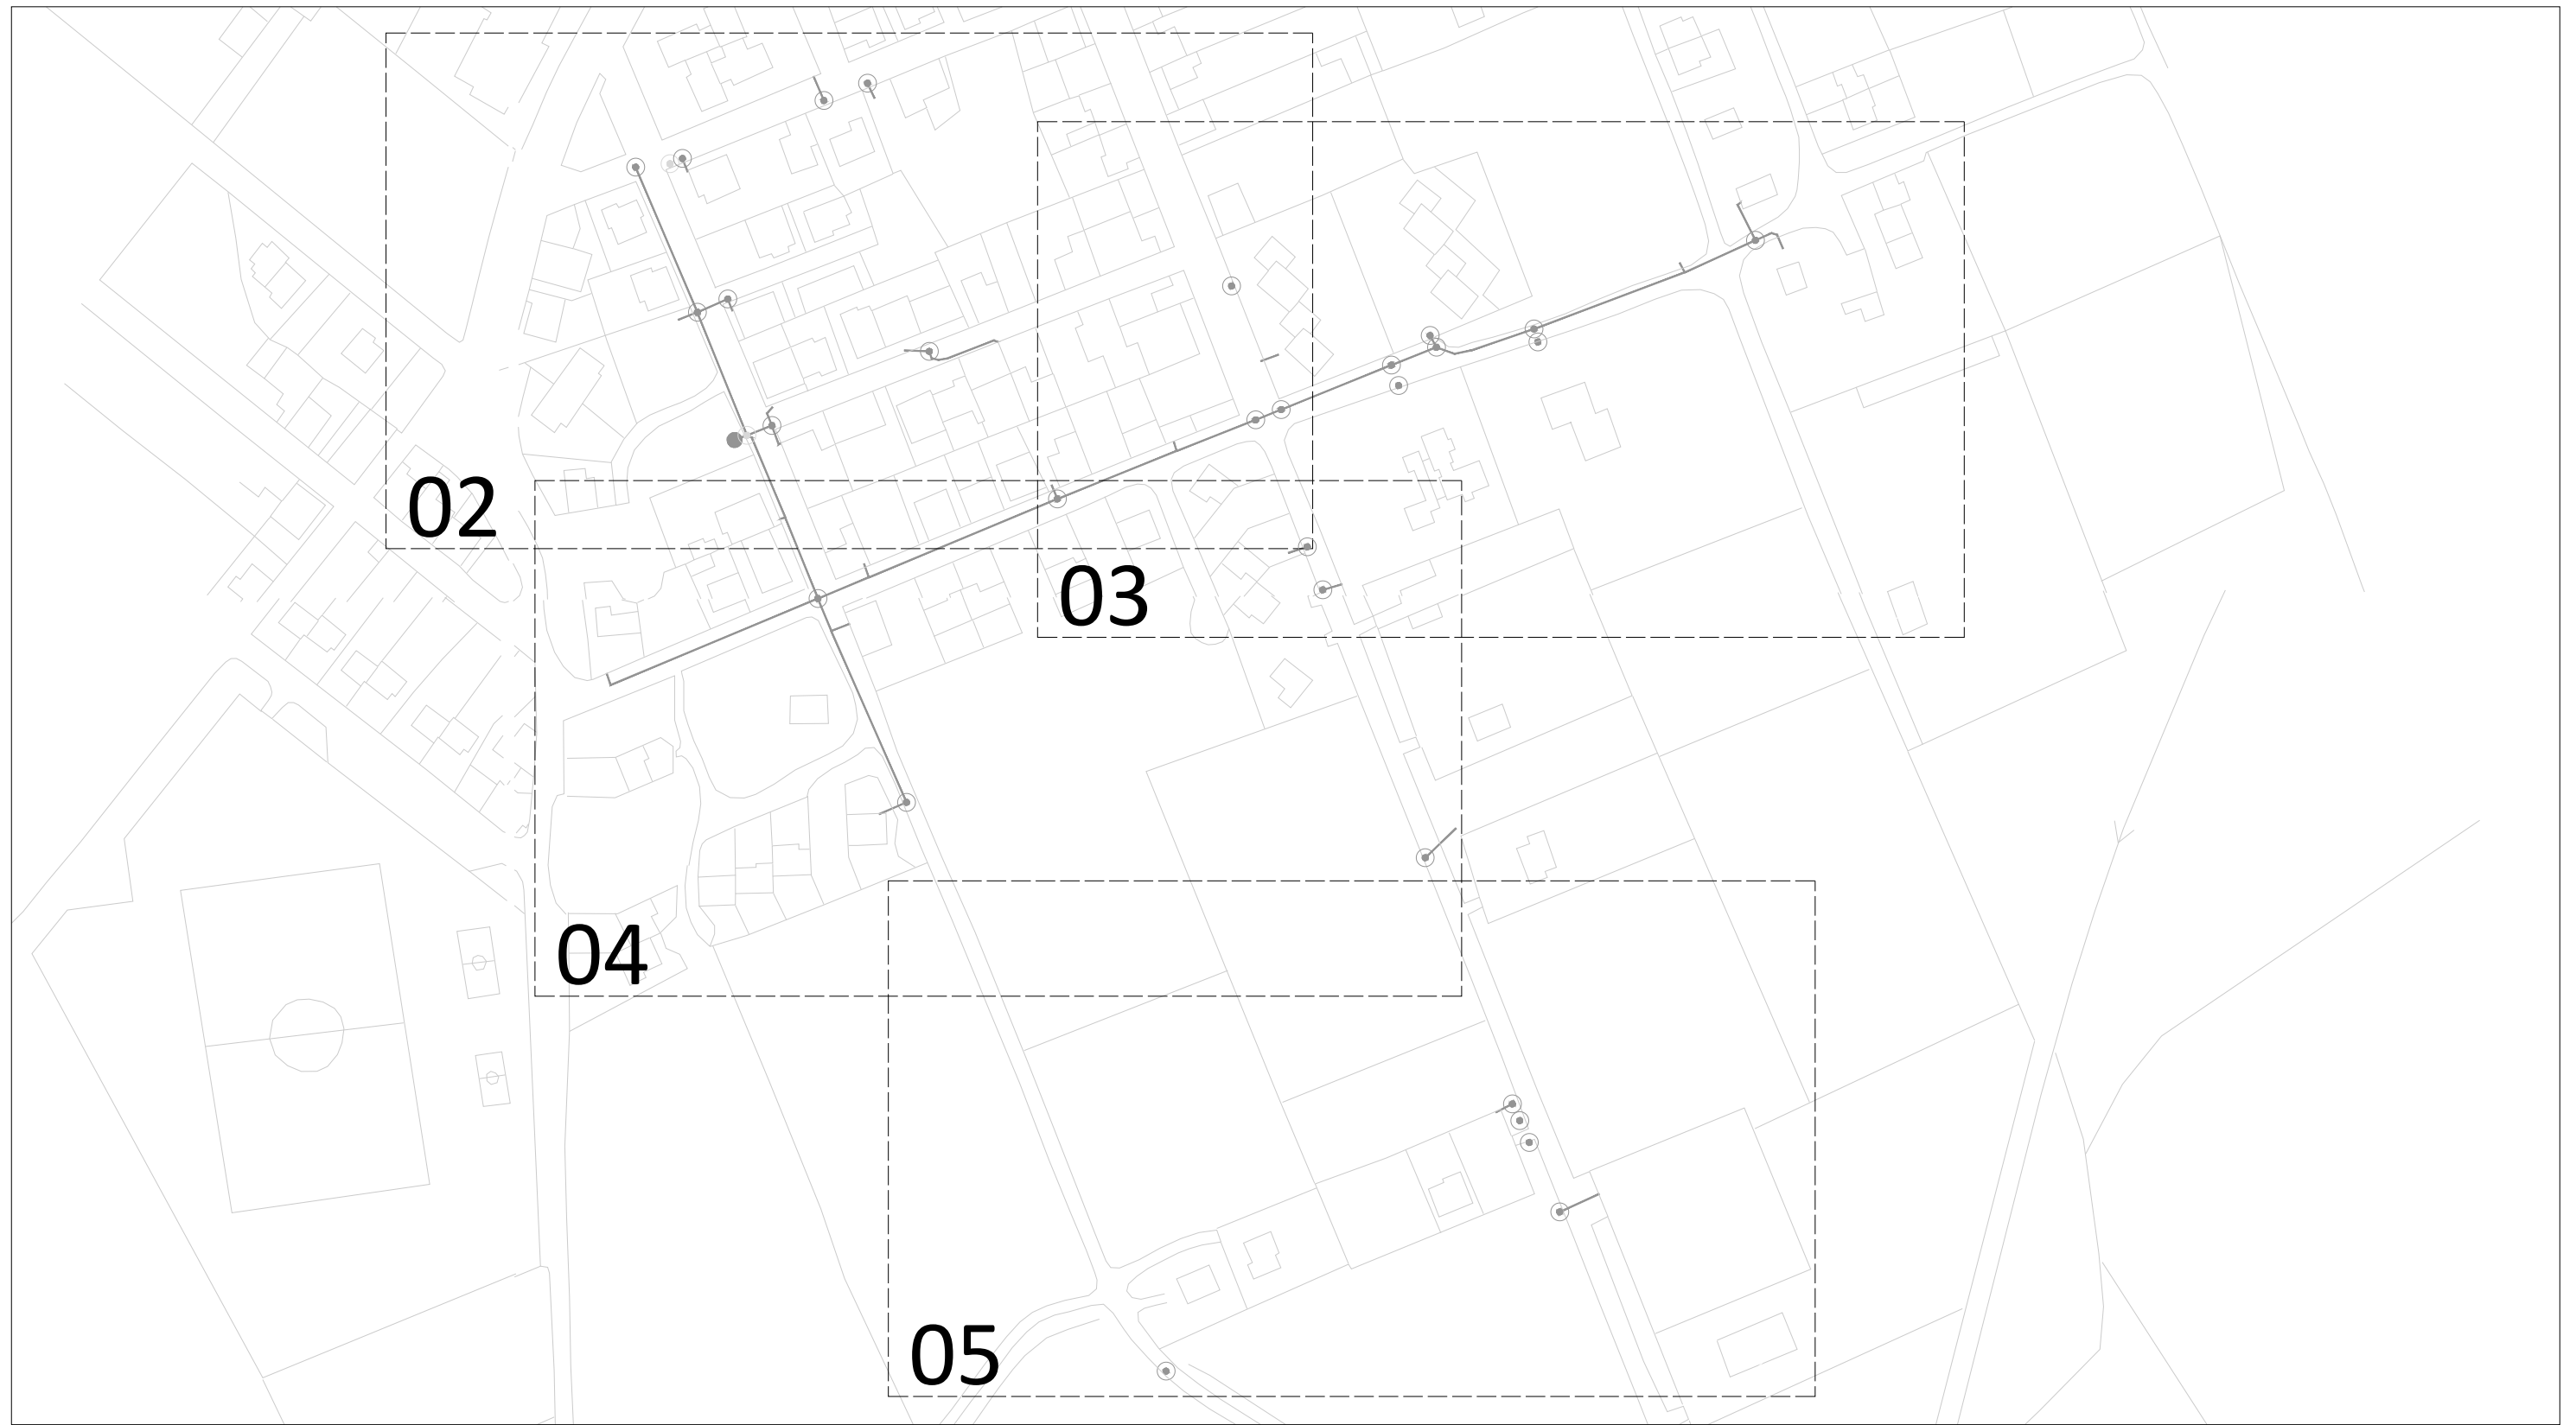



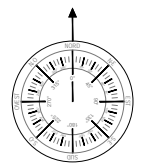





LEGENDA




- INDIVIDUAZIONE INTERVENTO FIBERCOPI
- INFRASTRUTTURA FIBERCOPI DI NUOVA POSA
- ⊙ POZZETTO FIBERCOPI DI NUOVA POSA
- APERTURA CHIUSINO
- ⊙ APERTURA CHIUSINO SOTTO ASFALTO









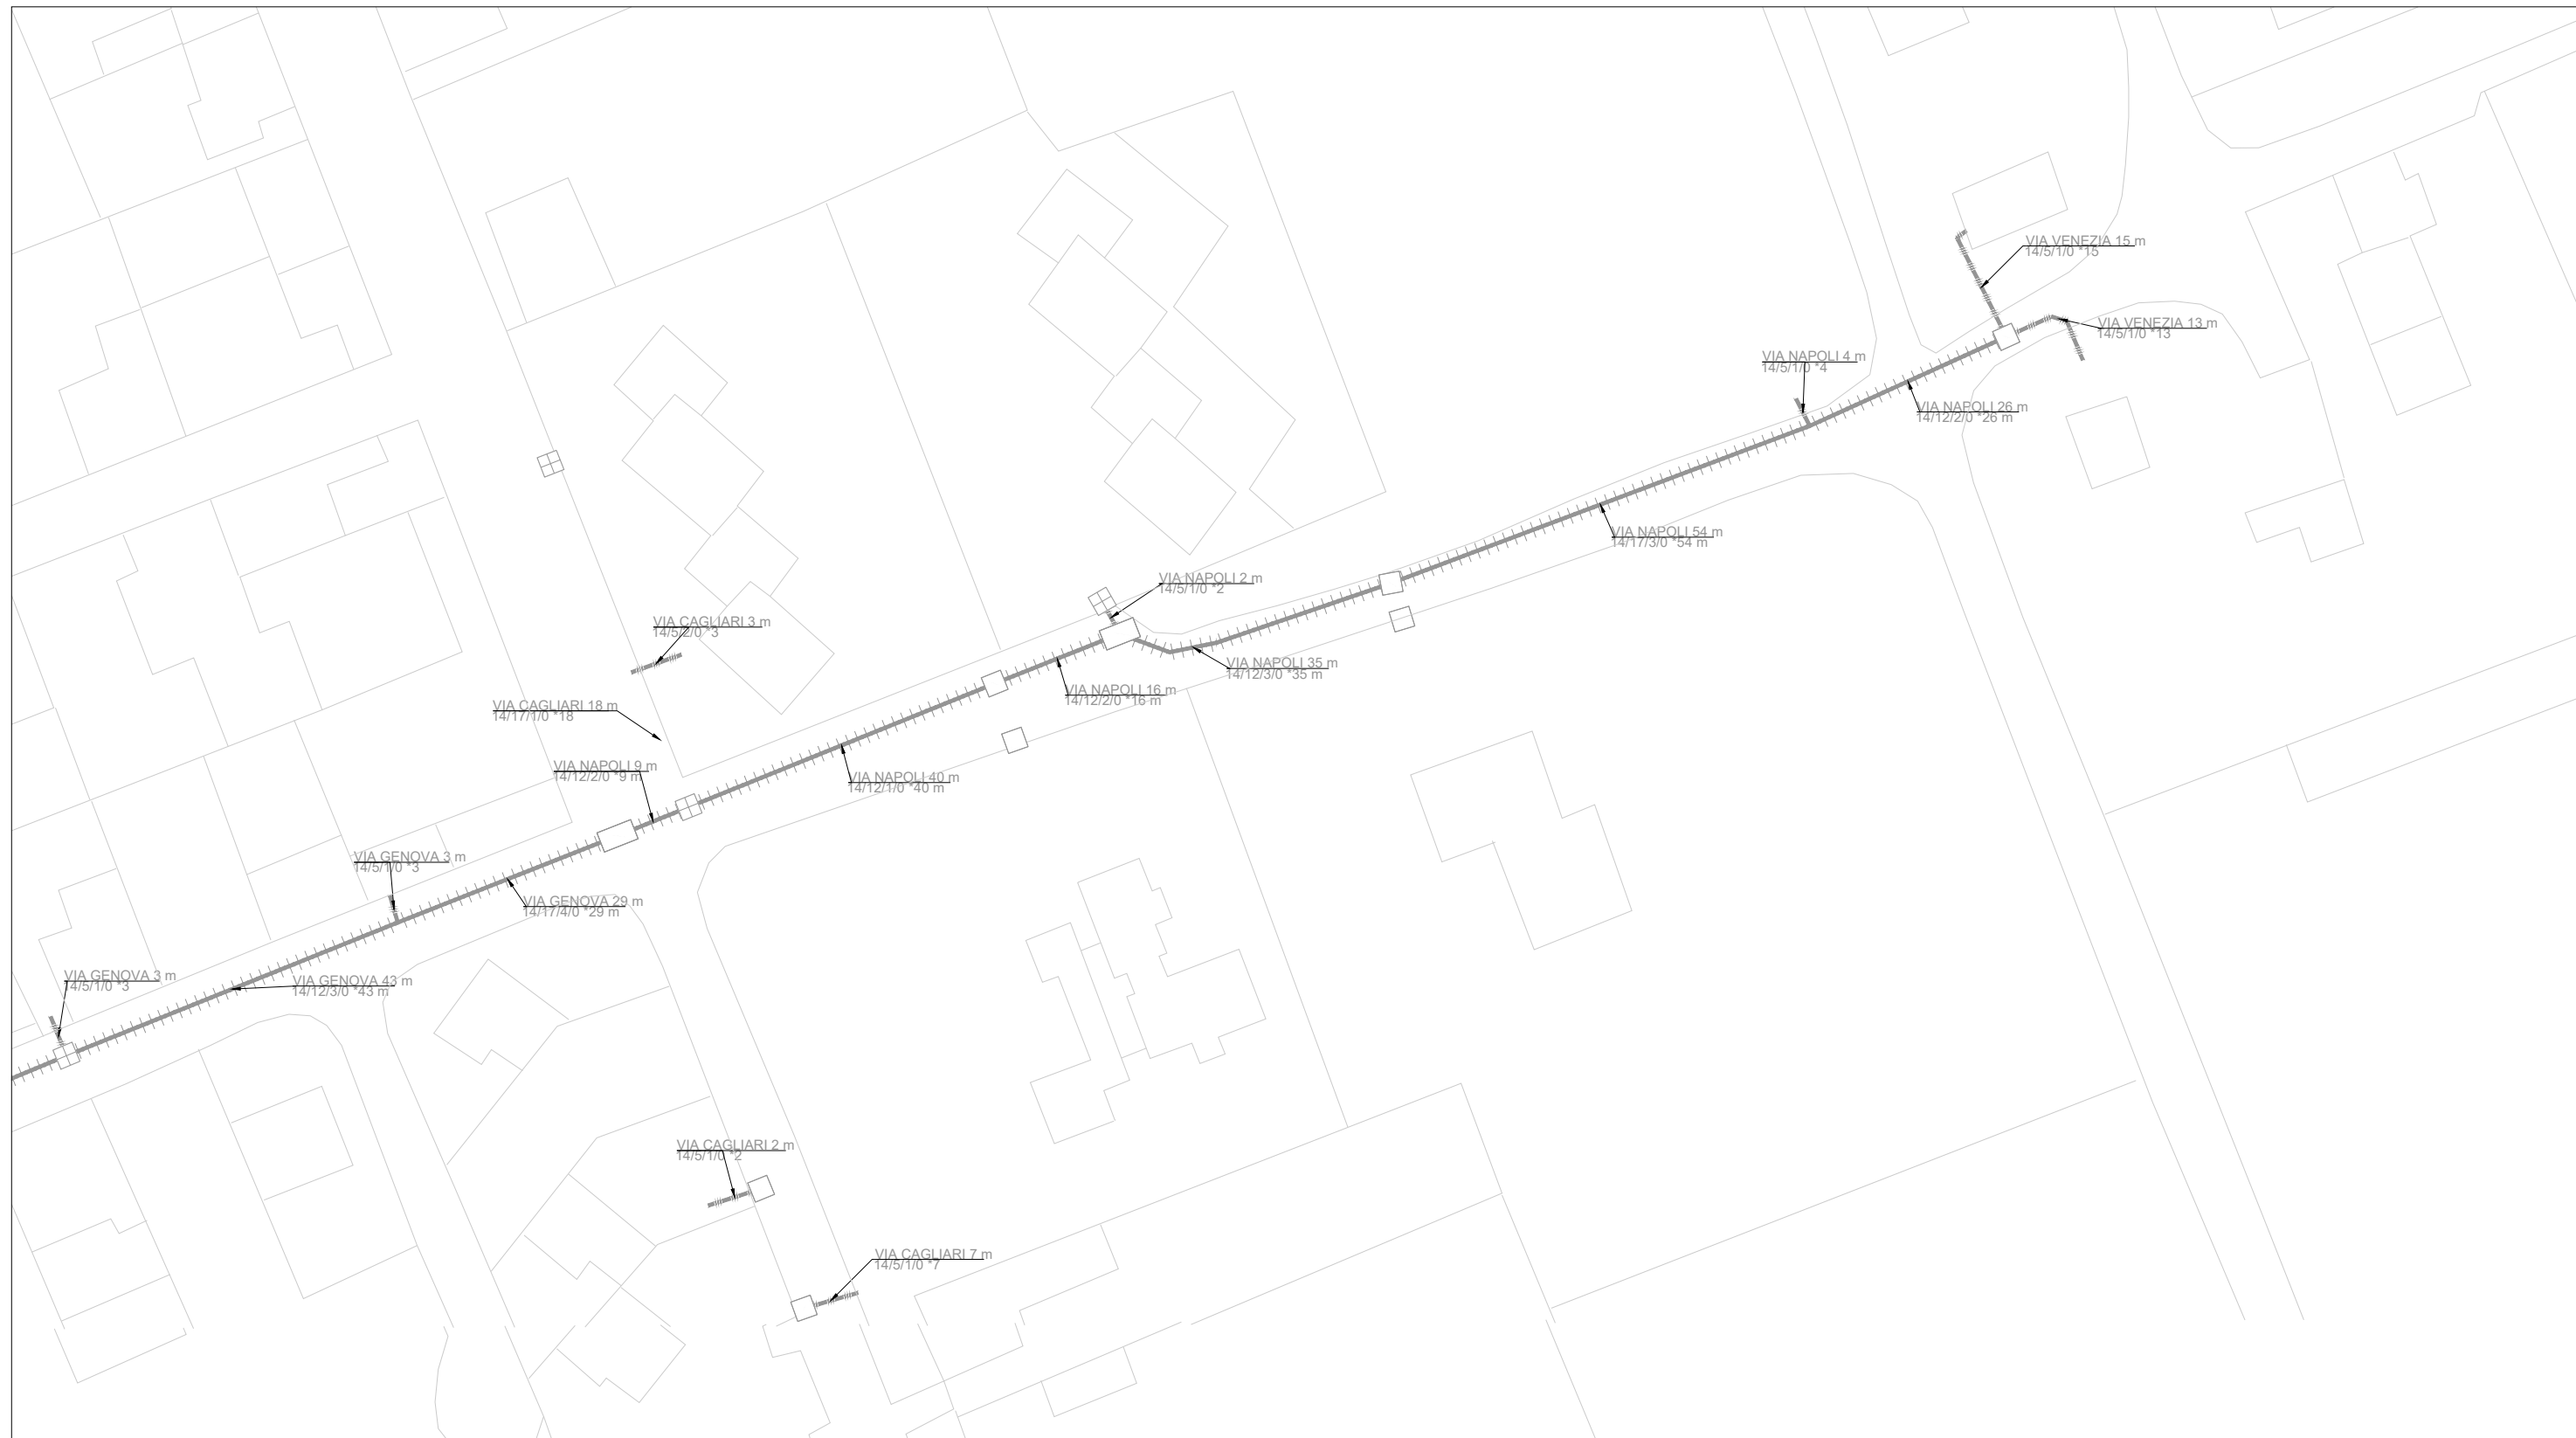

LEGENDA

-  ARMADIO OTTICO LARGE DI NUOVA POSA
-  INFRASTRUTTURA DI NUOVA POSA IN MINITRINCEA
-  INFRASTRUTTURA DI NUOVA POSA IN SCAVO TRADIZIONALE
-  POZZETTO 125X80cm DI NUOVA POSA
-  POZZETTO 90X70cm DI NUOVA POSA
-  POZZETTO 76X40cm DI NUOVA POSA
-  POZZETTO 90X70cm TIM ESISTENTE (APERTURA CHIUSINO)
-  CAMERETTA TIM ESISTENTE (APERTURA CHIUSINO)













LEGENDA


-  ARMADIO OTTICO LARGE DI NUOVA POSA
-  INFRASTRUTTURA DI NUOVA POSA IN MINITRINCEA
-  INFRASTRUTTURA DI NUOVA POSA IN SCAVO TRADIZIONALE
-  POZZETTO 125X80cm DI NUOVA POSA
-  POZZETTO 90X70cm DI NUOVA POSA
-  POZZETTO 76X40cm DI NUOVA POSA
-  POZZETTO 90X70cm TIM ESISTENTE (APERTURA CHIUSINO)
-  CAMERETTA TIM ESISTENTE (APERTURA CHIUSINO)









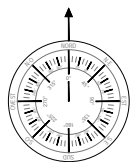



LEGENDA

-  ARMADIO OTTICO LARGE DI NUOVA POSA
-  INFRASTRUTTURA DI NUOVA POSA IN MINITRINCEA
-  INFRASTRUTTURA DI NUOVA POSA IN SCAVO TRADIZIONALE
-  POZZETTO 125X80cm DI NUOVA POSA
-  POZZETTO 90X70cm DI NUOVA POSA
-  POZZETTO 76X40cm DI NUOVA POSA
-  POZZETTO 90X70cm TIM ESISTENTE (APERTURA CHIUSINO)
-  CAMERETTA TIM ESISTENTE (APERTURA CHIUSINO)





LEGENDA

-  ARMADIO OTTICO LARGE DI NUOVA POSA
-  INFRASTRUTTURA DI NUOVA POSA IN MINITRINCEA
-  INFRASTRUTTURA DI NUOVA POSA IN SCAVO TRADIZIONALE
-  POZZETTO 125X80cm DI NUOVA POSA
-  POZZETTO 90X70cm DI NUOVA POSA
-  POZZETTO 76X40cm DI NUOVA POSA
-  POZZETTO 90X70cm TIM ESISTENTE (APERTURA CHIUSINO)
-  CAMERETTA TIM ESISTENTE (APERTURA CHIUSINO)

