COMUNE DI PABILLONIS

PROVINCIA DEL SUD SARDEGNA

DELIBERAZIONE DELLA GIUNTA COMUNALE

N. 22 del 30/03/2017

OGGETTO: Lavori di adeguamento alle norme di sicurezza e federali sui due campi da tennis di proprietà comunale. Accoglimento dell'iniziativa proposta dalla società sportiva Tennis Club Pabillonis. Atto di indirizzo ai responsabili di servizio.

L'anno duemiladiciassette, il giorno trenta del mese di marzo in Pabillonis e Solita sala delle Adunanze alle ore 16:00:00.

La Giunta Comunale, convocata nei modi e forme di legge si è riunita con l'intervento dei signori:

Componente	Carica	Presente	Assente
Sanna Riccardo	SINDACO	X	
Gambella Graziella	VICESINDACO	X	
Sanna Marco	ASSESSORE	X	
Piras Roberto	ASSESSORE		X
Bussu Rosita	ASSESSORE	X	

e con l'assistenza del SEGRETARIA COMUNALE Campo Giovanna Maria.

Il Sindaco, riconosciuta la legalità dell'adunanza, invita la Giunta a deliberare sull'argomento di cui all'oggetto.

Su proposta del Sindaco sentito l'Assessore allo Sport

Premesso che

il comune di Pabillonis è proprietario del complesso sportivo di via Villacidro composto da campo di calcio in erba con annessi spogliatoi e tribune, campo in terra battuta, pista di atletica leggera con annessi spogliatoi, campi da tennis con annessi spogliatoi,

di recente, per la gestione del suddetto impianto, questo ente ha sottoscritto con le società sportive le convenzione per la gestione dell'impianto, in particolare per i campi da tennis è stata sottoscritta una convenzione triennale con la società sportiva Tennis Club Pabillonis,

l'ASD TC Pabillonis ha presentato, presso l'Assessorato della Pubblica Istruzione della Regione Autonoma della Sardegna, l'istanza per l'ottenimento di un contributo per l'impiantistica dell'associazionismo sportivo,

il progetto presentato prevede l'esecuzione di alcune opere di manutenzione straordinaria sulla pavimentazione di gioco, meglio identificate nella relazione tecnica e nelle voci di computo, per un importo complessivo di €. 50.000,00 compreso di iva e oneri per la progettazione,

la Regione Autonoma della Sardegna ha accolto la proposta progettuale presentata dalla ASD TC Pabillonis, concedendo alla stessa un contributo di €. 30.000,00 sulla base del progetto presentato di importo complessivo pari a €. 50.000,00.

Preso atto che

la società sportiva ASD TC Pabillonis è una associazione senza fini di lucro, iscritta all'albo comunale delle associazioni sportive e persegue finalità formative, ricreative e sociali nell'ambito dello sport e del tempo libero praticando attività sportiva tennistica,

essa risulta affiliata con iscrizione attiva ad una federazione sportiva e con la sottoscrizione della convenzione per la gestione dell'impianto sportivo (campi da tennis) si prefigge lo scopo di ottimizzare l'uso dell'impianto,

la concessionaria, (società sportiva ASD TC Pabillonis), con nota prot. 1626 del 13.03.2017 ha comunicato di aver ottenuto il finanziamento regionale a valere sui fondi per l'impiantistica dell'associazionismo sportivo, e di voler realizzare le opere di manutenzione straordinaria previste nel progetto, sull'impianto di proprietà comunale, altresì ha manifestato la necessità di avere un contributo di €. 20.000,00 per garantire la quota di cofinanziamento del 40 %,

Vista la comunicazione regionale n. 0000686 classifica XIX.6 11.01.00

Visto l'art. 20 del Dlgs 50/2016 (Opera pubblica realizzata a spese del privato) che recita:

1. Il presente codice non si applica al caso in cui un'amministrazione pubblica stipuli una convenzione con la quale un soggetto pubblico o privato si impegni alla realizzazione, a sua totale cura e spesa e previo ottenimento di tutte le necessarie autorizzazioni, di un'opera pubblica o di un suo lotto funzionale o di parte dell'opera prevista nell'ambito di strumenti o programmi urbanistici, fermo restando il rispetto dell'articolo 80.

2. L'amministrazione, prima della stipula della convenzione, valuta che il progetto di fattibilità delle opere da eseguire con l'indicazione del tempo massimo in cui devono essere completate e lo schema dei relativi contratti di appalto presentati dalla controparte siano rispondenti alla realizzazione delle opere pubbliche di cui al comma 1.

3. La convenzione disciplina anche le conseguenze in caso di inadempimento comprese anche eventuali penali e poteri sostitutivi.

Valutata l'opportunità vantaggiosa per l'ente, nell'accogliere favorevolmente l'iniziativa finanziata dalla Regione Sardegna direttamente all'associazione sportiva, che deriva dalla possibilità di poter realizzare, a cura e spese della stessa, i lavori di manutenzione straordinaria nei campi da tennis, i quali a conclusione dell'intervento rimangono comunque di proprietà comunale, maggiormente fruibili, sicuri e con relativo aumento di valore.

Considerato che la norma consente l'attivazione di appositi *patti di collaborazione* con gruppi di cittadini, associazioni sportive o altri portatori di interessi pubblici o privati, che presentano una proposta di accordo integrativo o sostitutivo all'azione pubblica (realizzazione di un'opera pubblica, gestione di un servizio) ove rinuncia a disporre per insufficienza di risorse o perché maggiormente convinta della proposta presentata.

Visto l'art. 11 del Dlgs 241/1990.

Ritenuto opportuno per l'ente cogliere l'occasione per autorizzare la società sportiva ASD TC Pabillonis a procedere alla esecuzione dei lavori di adeguamento alle norme di sicurezza e federali nei campi da tennis accogliendo la proposta presentata dalla società sportiva e contribuendo con risorse comunali per €. 20.000,00.

Visto il progetto delle opere in particolare la relazione e il quadro economico dei costi.

Ritenuto opportuno di dover provvedere in merito

Visto il D.Lgs 267/2000

PROPONE

Di prendere atto della premessa in narrativa,

Di dare assenso alla realizzazione delle opere previste nel progetto presentato per l'ottenimento del finanziamento regionale esprimendo parere favorevole alla sua realizzazione .

Di accogliere la proposta progettuale presentata dalla società sportiva Tennis Club Pabillonis dando avvio al patto di collaborazione e contribuendo con una quota di cofinanziamento di €. 20.000,00.

Di Conferire incarico al responsabile dell'ufficio finanziario di provvedere al reperimento delle risorse necessarie per far fronte alle spese di cofinanziamento quantificabili in €. 20.000,00

Di Conferire incarico al responsabile dell'ufficio tecnico, affinché provveda alla predisposizione degli atti di approvazione del progetto come proposto dalla società sportiva.

Di stabilire che nel patto di collaborazione, da sottoscrivere con la società sportiva ASD TC Pabillonis, si evidenzi che i lavori di che trattasi dovranno essere esclusivamente eseguiti presso la struttura sportiva dei campi da tennis, che il comune previa variazione di bilancio provvederà all'erogazione del contributo con stesse modalità previste per l'erogazione del finanziamento regionale ovvero:

il 40 % del contributo comunale €. 8.000,00 a seguito della formale consegna dei lavori

la somma residua sarà erogata a saldo, a conclusione dei necessari adempimenti di collaudo e di omologazione dell'impianto

al fine dell'ottenimento dell'erogazione anticipata del 40% del contributo comunale la società sportiva dovrà presentare la seguente documentazione:

contratto per l'esecuzione dei lavori con la ditta specializzata,

formale consegna dei lavori,

dichiarazione di inizio lavori,

fidejussione bancaria o assicurativa, così come previsto dall'art. 16 della L.R. 5/1989 per un importo pari all'anticipazione richiesta (non superiore al 40% del contributo concesso) stipulato obbligatoriamente con società iscritte nell'apposito registro dell'ISVAP.

Considerato che sussistono le condizioni d'urgenza per l'avvio delle procedure di cui sopra, altresì propone di dichiarare l'immediata esecutività della presente deliberazione ai sensi dell'art. 134 del D.Lgs. 267/2000.

LA GIUNTA

Vista ed esaminata la proposta sopra riportata;

Acquisiti i pareri favorevoli, ai sensi dell'art. 49 comma 1 del D. Lgs. 267/2000:
- di regolarità tecnica rilasciato dal Responsabile dell'area Tecnica - attestante la regolarità e correttezza dell'azione amministrativa;
-di regolarità contabile rilasciata dal Responsabile dell' Area finanziaria;

- **Ritenuto** di indicare il seguente indirizzo al responsabile finanziario per far fronte alle spese di cofinanziamento quantificabili in €. 20.000,00:

- Le risorse potranno essere prelevate dai seguenti capitoli del bilancio di previsione 2017:

cap.	importo	Pdc	oggetto
29618.5	€. 10.000,00	2.02.01.09.999	Manutenzione piazzale via Sardegna
29114.2	€. 10.000,00	2.05.99.99.999	Opere sistemazione area San Lussorio

Con votazione favorevole unanime espressa in forma palese;

IN CONFORMITÀ DELIBERA

Con separata votazione favorevole unanime **dichiara** la presente deliberazione immediatamente eseguibile ai sensi dell'art,134, comma 4 del D.Lgs. n. 267/2000.

COMUNE DI PABILLONIS

PROVINCIA DEL SUD SARDEGNA

DELIBERA GIUNTA COMUNALE
N. 22 del 30/03/2017

OGGETTO:

Lavori di adeguamento alle norme di sicurezza e federali sui due campi da tennis di proprietà comunale. Accoglimento dell'iniziativa proposta dalla società sportiva Tennis Club Pabillonis. Atto di indirizzo ai responsabili di servizio.

Il presente verbale viene letto, approvato e sottoscritto come segue:

FIRMATO	**FIRMATO**
IL SINDACO	**LA SEGRETARIA COMUNALE**
SINDACO SANNA RICCARDO	**CAMPO GIOVANNA MARIA**

Documento prodotto in originale informatico e firmato digitalmente ai sensi dell'art. 20 del "Codice dell'amministrazione digitale" (D.Leg.vo 82/2005).

COMUNE DI PABILLONIS (c_g207) - Codice AOO: 01071956 - Reg. nr.0001626/2017 del 13/03/2017

MOD 12 B

L.R. n. 17/99 – Articolo 12

TENNIS CLUB PABILLONIS

DICHIARAZIONE SOSTITUTIVA DI ATTO DI NOTORIETA'

(ai sensi dell'art. 47 del DPR 28/12/2000, n. 445)

Il/a sottoscritto GIUSEPPE MELONI, nato a Cagliari (Prov. CA), il 17/03/1966 e residente in Pabillonis via Giovanni XXIII n° 38 in qualità di legale rappresentante della associazione sportiva ASD TC PABILLONIS con sede in Via Villacidro 10 Pabillonis consapevole delle responsabilità e delle sanzioni penali stabilite dall'art. 76 del DPR n. 445 / 2000 per le false attestazioni e mendaci dichiarazioni e altresì consapevole delle conseguenze previste dall'art. n. 75 del D.P.R. n. 445 / 2000.

con riferimento all'istanza di contributo per la realizzazione dei lavori di adeguamento di due campi da tennis alle norme di sicurezza e alle norme federali sugli impianti sportivi, inoltrata all'Assessorato regionale della P.I. dalla Associazione/Società sportiva dal sottoscritto presieduta

DICHIARA

:

a. di non poter modificare la destinazione urbanistica dell'opera in quanto l'impianto è di proprietà del Comune di Pabillonis;
b. l'uso pubblico dell'impianto è già garantito dalla convenzione stipulata tra l'ASD TC PABILLONIS e il Comune di Pabillonis proprietario dell'impianto;
c. non può alienare l'opera, in quanto di proprietà del Comune di Pabillonis;

Pabillonis 14/11/2016

IL LEGALE RAPPRESENTANTE

Giuseppe Meloni

(timbro del sodalizio e firma in originale chiara e leggibile)

ASD TC PABILLONIS
Via Villacidro 10 09030 Pabillonis
c/o Complesso Sportivo T Tiddia
email: tc.pabillonis@tiscali.it
Codice Fisc. 91008480922

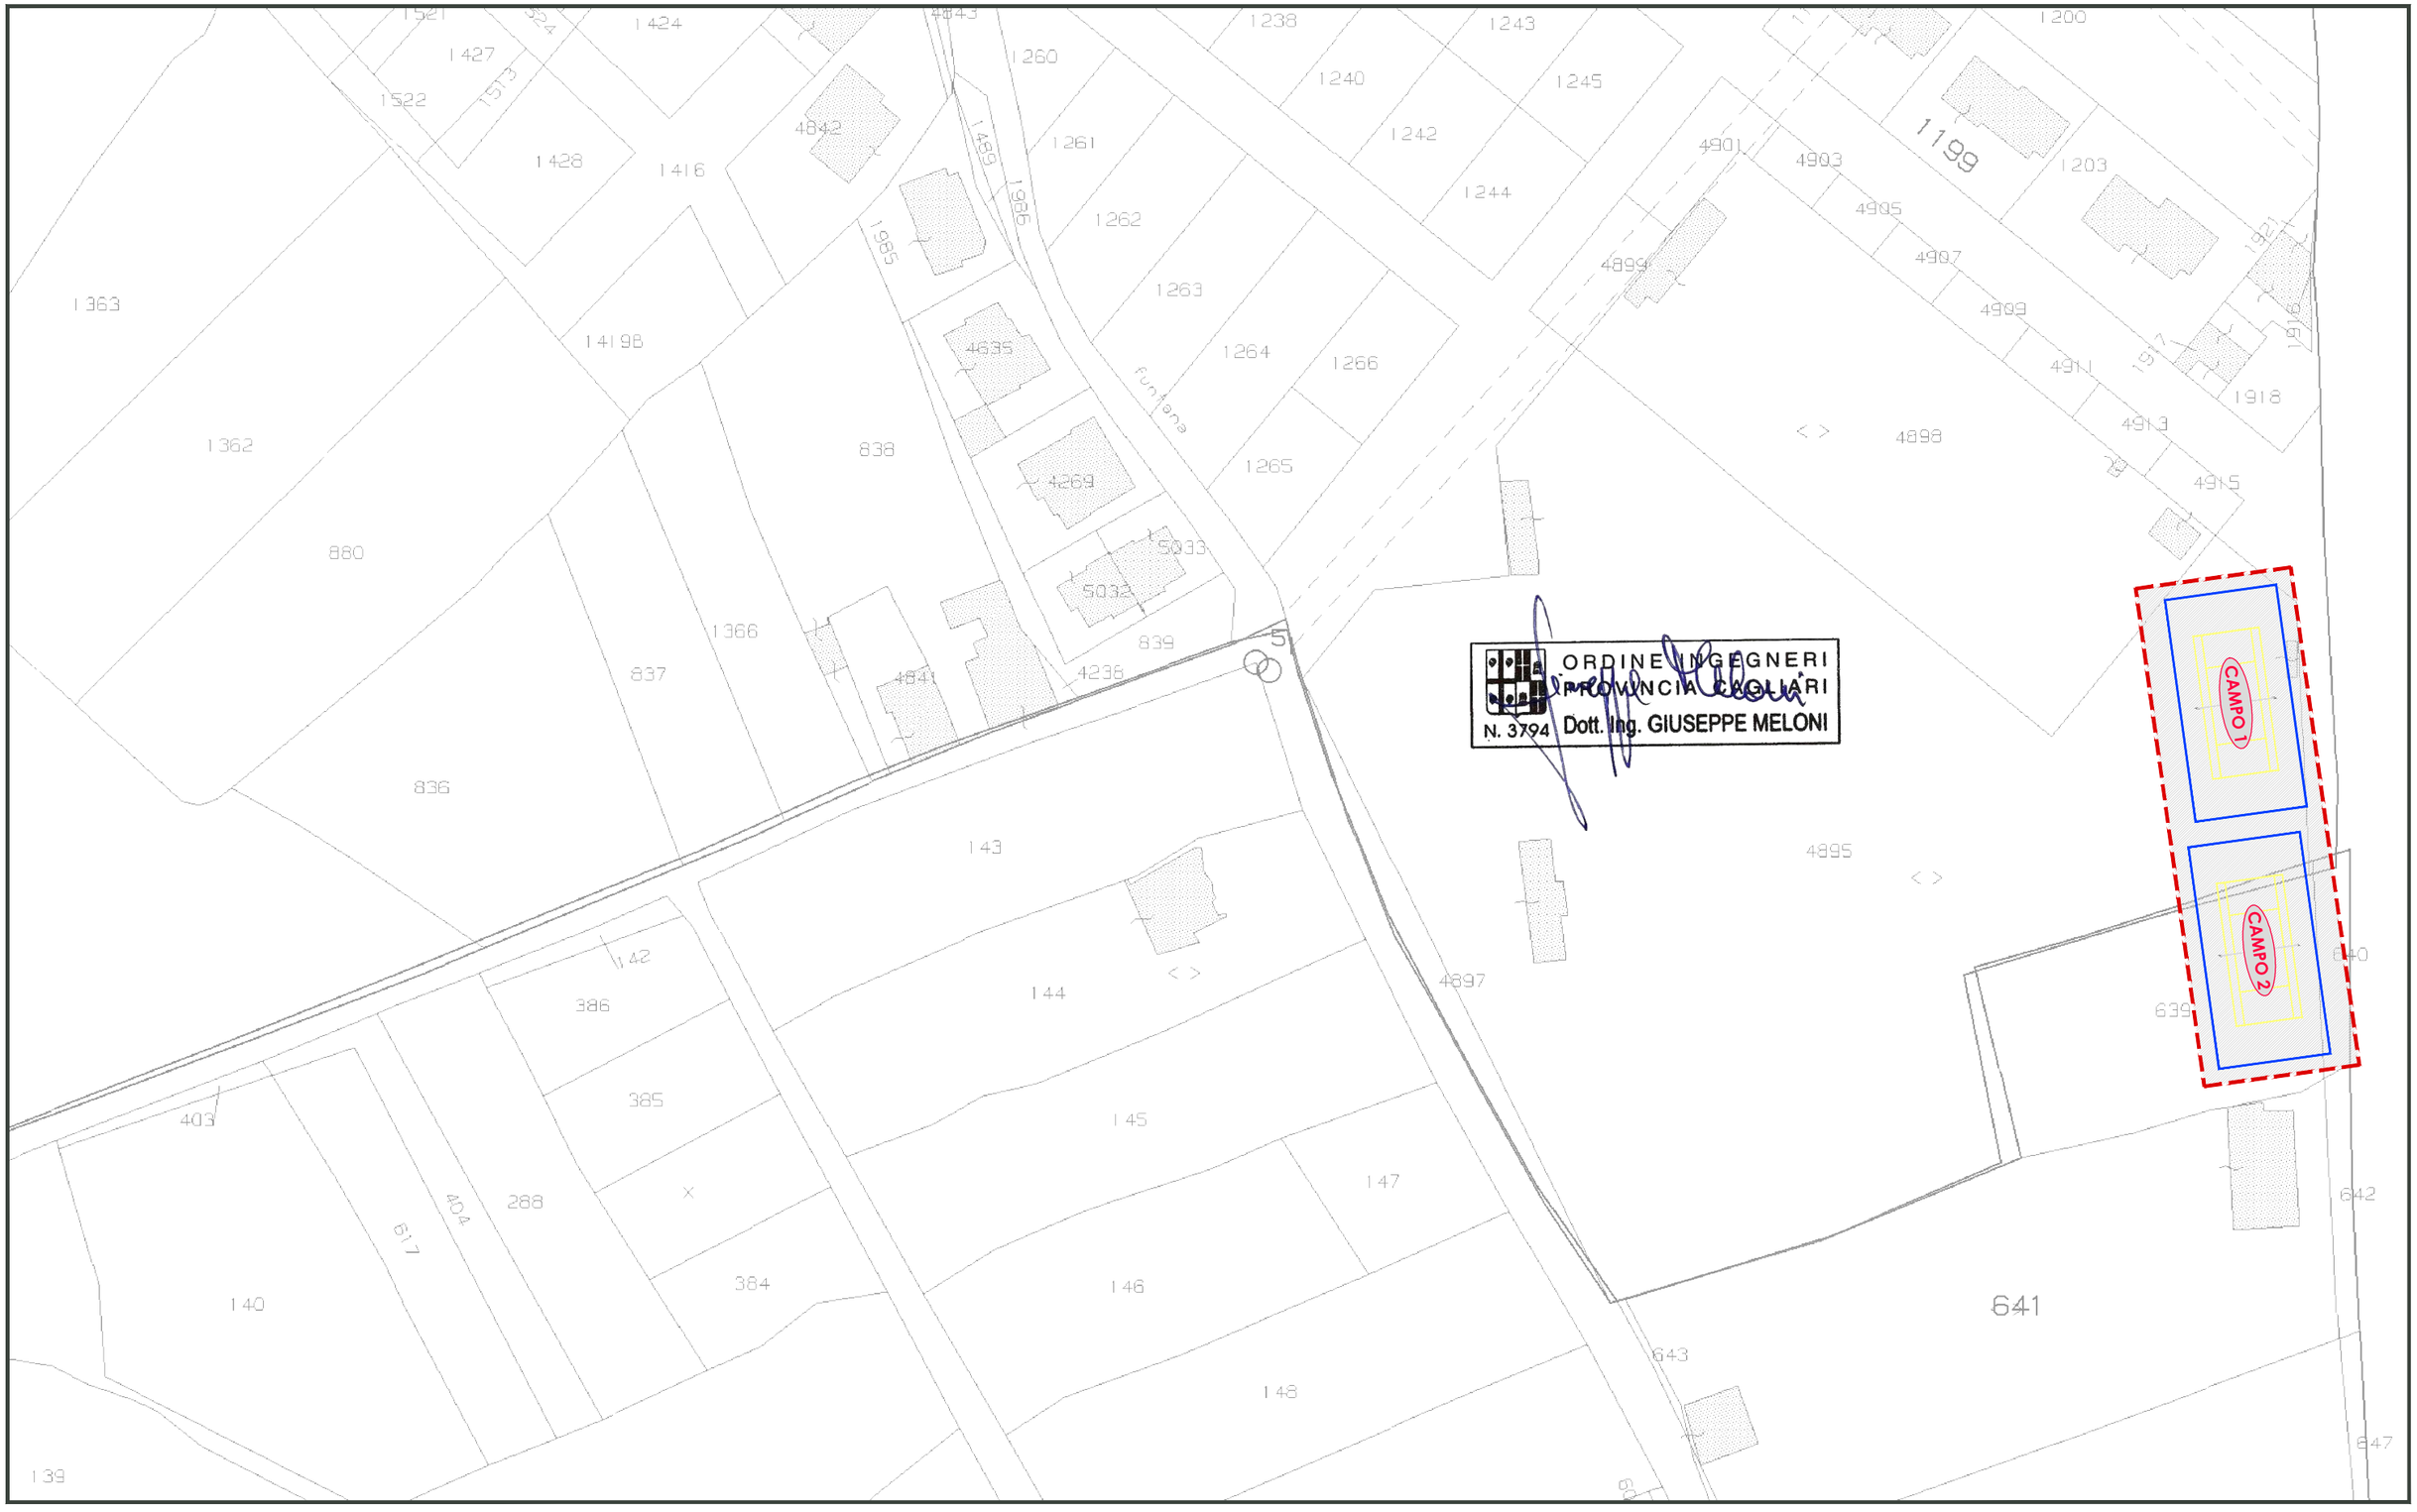

- INQUADRAMENTO SU CARTOGRAFIA CATASTALE -

*Comune Censuario di Pabillonis - FOGLIO **23** - FOGLIO **26***

Scala 1:1.000

Dott. Ing. Giuseppe Meloni
Via Giovanni XXIII,38 - 09030 Pabillonis (VS)
Tel. 0783/329087 - Fax 0783/329078
Cell. 347/719660
e-mail: melonigiuseppe66@gmail.com

COMMITTENTE:
COMUNE DI PABILLONIS
Via San Giovanni, 7 - 09030 PABILLONIS (VS)

ADEGUAMENTO DELLE STRUTTURE ALLE NORME DI SICUREZZA E/O ALLE NORME FEDERALI SUGLI IMPIANTI DI DUE CAMPI DA TENNIS

INQUADRAMENTO DELL'INTERVENTO SU PLANIMETRIA CATASTALE

NOME FILE: U9D AL RP 02.dwg
REV./AGG. 00 / AA — DATA 11/11/2016
FOGLIO N. 1 DI 1

Agg. AA del 11.11.16
Agg. AB del _____
Agg. AC del _____
Agg. AD del _____

Rev. 00 del 11.11.16
Rev. 01 del _____
VERIFICATO G.Meloni
APPROVATO G.Meloni

VISTO	EMESSO	VISTO
	IA EA	
	IF ES	
	IG FV	A.Licheri
	IT EO	
	IE TD	

SCALA 1:1.000
CODICE TAVOLA RP_01

ORDINE INGEGNERI PROVINCIA CAGLIARI
N. 3794 Dott. Ing. GIUSEPPE MELONI

Dott. Ing. Giuseppe Meloni
Via Giovanni XXIII.38 - 09030 Pabillonis (VS)
Tel. 0783/329087 - Fax 0783/329078
Cell. 347/719660
e-mail: melonigiuseppe66@gmail.com

COMMITTENTE:
COMUNE DI PABILLONIS
Via San Giovanni, 7 - 09030 PABILLONIS (VS)

ADEGUAMENTO DELLE STRUTTURE ALLE NORME DI SICUREZZA E/O ALLE NORME FEDERALI SUGLI IMPIANTI DI DUE CAMPI DA TENNIS

INQUADRAMENTO GENERALE DELL'INTERVENTO

NOME FILE: U9D AL RP 02.dwg
REV./AGG. 00 / AA — DATA 11/11/2016
FOGLIO N. 1 DI 1

Agg. AA del 11.11.16	Rev. 00 del 11.11.16	VISTO
Agg. AB del _____	Rev. 01 del _____	EMESSO: IA EA / IF ES / IG FV / IT EO / IE TD
Agg. AC del _____	VERIFICATO G.Meloni	VISTO: A.Licheri
Agg. AD del _____	APPROVATO G.Meloni	

SCALA 1:500
CODICE TAVOLA RP_02

PIANTA CAMPO DA TENNIS

Scala 1:200

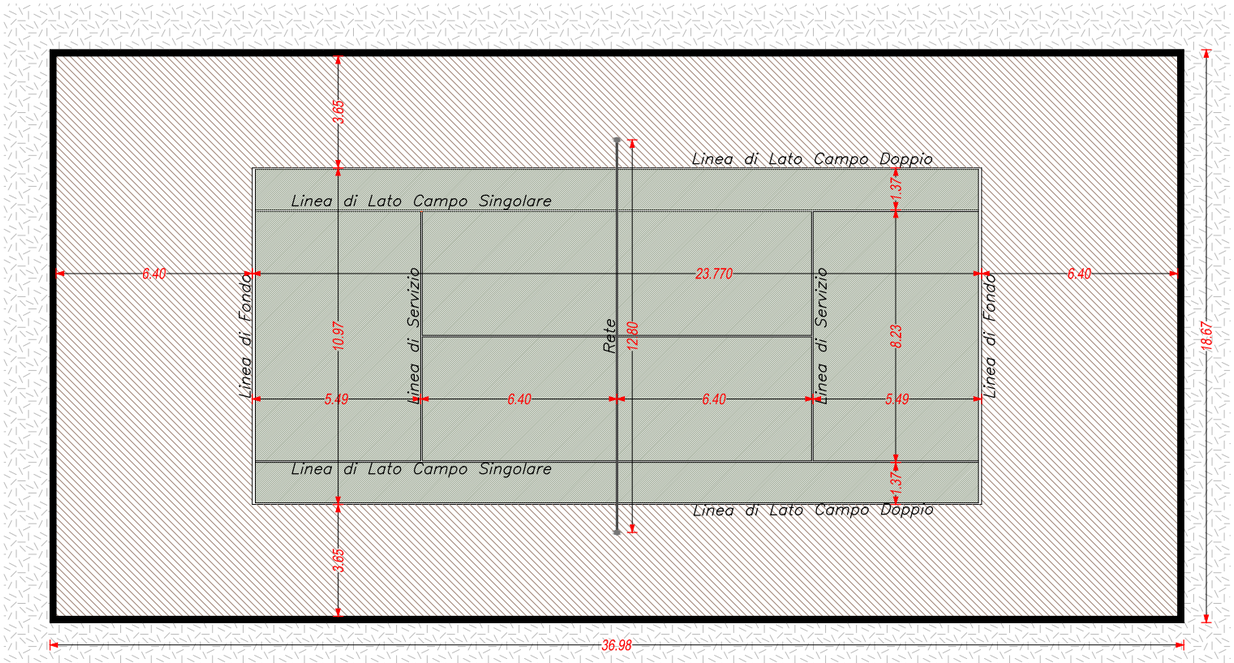

ORDINE INGEGNERI
PROVINCIA CAGLIARI
N. 3794 Dott. Ing. GIUSEPPE MELONI

PARTICOLARE COSTRUTTIVO

NUOVA CORDONATA E TERRENO DI GIOCO

Scala 1:10

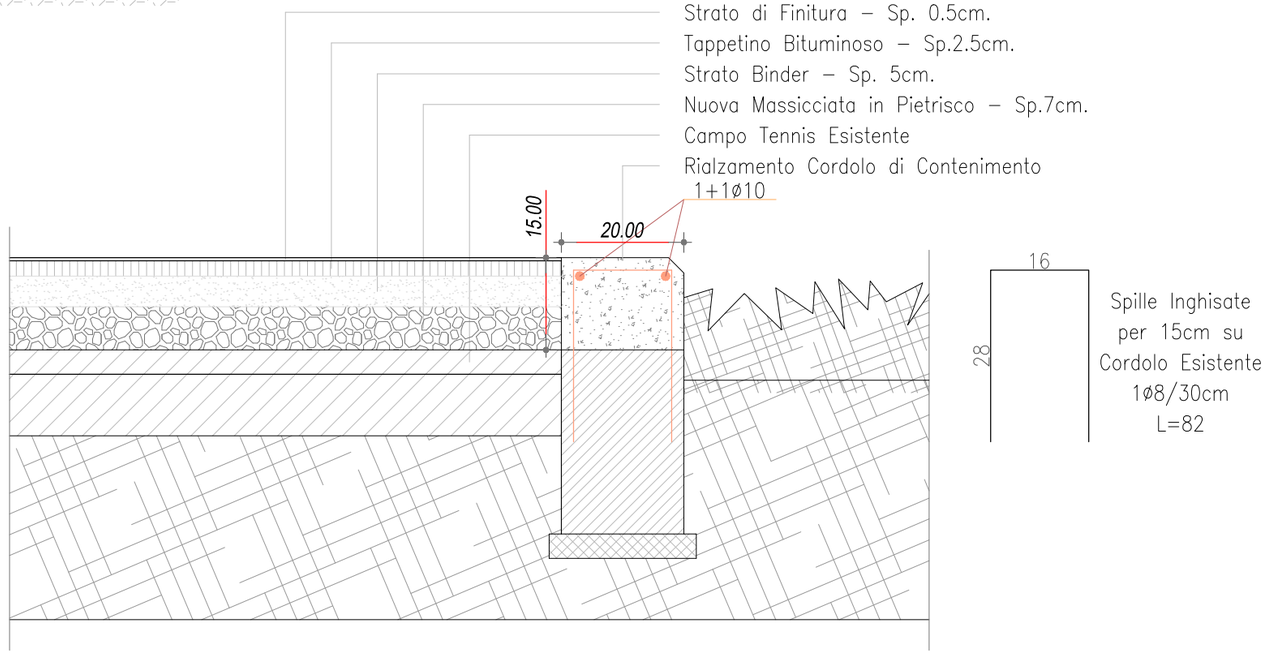

Dott. Ing. Giuseppe Meloni
Via Giovanni XXIII,38 - 09030 Pabillonis (VS)
Tel. 0783/329087 - Fax 0783/329078
Cell. 347/719660
e-mail: melonigiuseppe66@gmail.com

COMMITTENTE: COMUNE DI PABILLONIS
Via San Giovanni, 7 - 09030 PABILLONIS (VS)

ADEGUAMENTO DELLE STRUTTURE ALLE NORME DI SICUREZZA E/O ALL NORME FEDERALI SUGLI IMPIANTI DI DUE CAMPI DA TENNIS

PLANIMETRIA DELL'INTERVENTO E PARTICOLARI COSTRUTTIVI

NOME FILE: U9D AL RP 02.dwg

REV./AGG. 00 / AA — DATA 11/11/2016

FOGLIO N. 1 DI 1

Agg. AA del 11.11.16	Rev. 00 del 11.11.16	VISTO	EMESSO / VISTO
Agg. AB del _____	Rev. 01 del _____		IA EA
Agg. AC del _____	VERIFICATO G.Meloni		IF ES
Agg. AD del _____	APPROVATO G.Meloni		IG FV A.Licheri
			IT EO
			IE TD

SCALA 1:200

CODICE TAVOLA RP_03

ASD TC PABILLONIS Via Villacidro 10 Pabillonis 09030 (VS)

1 INTERVENTI PER I LAVORI DI ADEGUAMENTO DI DUE CAMPI DA TENNIS ALLE NORME DI SICUREZZA E ALLE NORME FEDERALI SUGLI IMPIANTI SPORTIVI

Rif. EPU N. prg	Codice	DESCRIZIONE SINTETICA DEI LAVORI E DELLE FORNITURE	U.M.	COMPUTO: Parti simili	N1 / L1 (m)	N2 / L2 (m)	H (m)	Parziali	Subtotali	Totali	TOTALI QT	STIMA: PREZZO UNITARIO PU €/U.M.	STIMA: TOTALE LAVORAZIONE TL = QT x PU €	INCIDENZA PERCENTUALE
1		**INTERVENTI EDILI**												
1	.1	**Smontaggio delle recinzioni presenti su entrambi i campi da gioco e conferimento a discarica autorizzata di tutti i materiali smontati.**	corpo								**1,00**	***2.000,00***	***2.000,00***	4,00%
			corpo	1	1,00				1					
		TOTALE COMPLESSIVO								**1,00**				
1	.2	**Progettazione e direzione dei lavori di adeguamento di due campi da tennis alle norme di sicurezza e alle norme federali sugli impianti sportivi**	corpo								**1,00**	***4.000,00***	***4.000,00***	8,00%
			corpo	1	1,00	1	1		1					
		TOTALE COMPLESSIVO								**1,00**				
1	.3	**Fornitura e posa in opera di cordolo perimetrale in cls rck 300 a sezione rettangolare 15 cm x 20 cm con mediante fornitura e getto in opera di calcestruzzo di cemento classe Rck 300 compreso manod'opera, materiali e quant'altro occorrente per dare il lavoro compiuto a regola d'arte**	mc								**6,72**	***219,05***	***1.472,00***	2,94%
			mc	2	112,00	0,03			6,72					
		TOTALE COMPLESSIVO								**6,72**				
1	.4	**Fornitura e posa in opera di casseforme per getti in calcestruzzo , compreso disarmo.**	mq								**67,20**	***30,00***	***2.016,00***	4,03%
			mq	2	112,00	0,3			67,2					
		TOTALE COMPLESSIVO								**67,20**				
1	.5	**Fornitura e posa in opera di ferro di armatura per cordoli in acciaio per cemento armato secondo UNI EN 13670 compreso sfrido e legature in barre ad aderenza migliorata qualita B450C controllato in stabilimento**	kg								**672,00**	***1,50***	***1.008,00***	2,02%
			kg	5	112,00	1,2			672					
		TOTALE COMPLESSIVO								**672,00**				

ORDINE INGEGNERI PROVINCIA CAGLIARI
N. 3794 Dott. Ing. GIUSEPPE MELONI

1 INTERVENTI PER I LAVORI DI ADEGUAMENTO DI DUE CAMPI DA TENNIS ALLE NORME DI SICUREZZA E ALLE NORME FEDERALI SUGLI IMPIANTI SPORTIVI

Rif. EPU N. prg	Codice	DESCRIZIONE SINTETICA DEI LAVORI E DELLE FORNITURE	U.M.	COMPUTO: Parti simili	N1 / L1 (m)	N2 / L2 (m)	H (m)	Parziali	Subtotali	Totali	TOTALI QT	STIMA: PREZZO UNITARIO PU €/U.M.	STIMA: TOTALE LAVORAZIONE TL = QT x PU €	INCIDENZA PERCENTUALE
1		**INTERVENTI EDILI**												
1	.6	**Fornitura e posa in opera di vespaio di sottofondo costituito da ghiaia in sorta con spandimento alle giuste quote eseguito a macchina e/o a mano dello spess. di circa cm 7**	kg								**95,76**	***20,00***	***1.915,20***	3,83%
			kg	2	0,07	36	19		95,76					
		TOTALE COMPLESSIVO								**95,76**				
1	.7	**Fornitura e posa in opera di conglomerato bituminoso a caldo tipo Base tradizionale con o senza riciclato proveniente dalle scarifiche, avente caratteristiche meccaniche come prescritto dalle Norme Tecniche di Appalto, costituito da una miscela di aggregati totalmente frantumati, sabbie di sola frantumazione, filler, impastata a caldo con legante bituminoso tipo 50-70. Il legante dovrà essere chimicamente additivato con speciali sostanze attivanti d'adesione bitume-inerti a base Attivante Chimico Funzionale per la rigenerazione del bitume presente nel fresato. Il conglomerato sarà confezionato in appositi impianti di produzione di tipo discontinuo o continuo (secondo una miscela approvata preventivamente dalla D.L.) con impiego fino al 25% dell'intera miscela, di materiali provenienti dalle scarifiche, posto in opera con apposite macchine vibrofinitrici e compattato con rulli metalli di 8,0 t. Esclusa la mano d'attacco.**	kg								**1406,00**	***8,93***	***12.553,57***	25,11%
			kg	2	37,00	19			1406					
		TOTALE COMPLESSIVO								**1406,00**				
1	.8	**Fornitura e posa in opera di conglomerato bituminoso per strato di usura da cm 2,5 compattato costituito da inerti di 1° categoria mescolati a caldo con legante trasparente ottenuto per sintesi da prodotti petroliferi, la percentuale di legante dovrà essere compresa tra il 5% ed il 6% riferito al peso secco degli inerti. Il conglomerato verrà steso a mezzo di vibrofinitrice e rullato con idonei rulli. Il materiale utilizzato dovrà essere certificato dall'Impianto di produzione. Il conglomerato dovrà avere stabilito MARSHALL non inferiore a kg 600 e scorrimento compreso tra 2 e 4 mm**	mq								**1406,00**	***5,00***	***7.030,00***	14,06%
			mq	2	37,00	19			1406					
		TOTALE COMPLESSIVO								**1406,00**				

ORDINE INGEGNERI PROVINCIA CAGLIARI
N. 3794 Dott. Ing. GIUSEPPE MELONI

1 INTERVENTI PER I LAVORI DI ADEGUAMENTO DI DUE CAMPI DA TENNIS ALLE NORME DI SICUREZZA E ALLE NORME FEDERALI SUGLI IMPIANTI SPORTIVI

Rif. EPU N. prg	Codice	DESCRIZIONE SINTETICA DEI LAVORI E DELLE FORNITURE	U.M.	COMPUTO: Parti simili	N1 / L1 (m)	N2 / L2 (m)	H (m)	Parziali	Subtotali	Totali	TOTALI QT	STIMA: PREZZO UNITARIO PU €/U.M.	STIMA: TOTALE LAVORAZIONE TL = QT x PU €	INCIDENZA PERCENTUALE
1		**INTERVENTI EDILI**												
1	.9	**Fornitura e posa in opera di finitura superficiale del pavimento di gioco in Microrivestimento antisdrucciolo spessore 5 mm contenente pigmenti ed extender idonei dispersi in emulsioni acriliche. Il rivestimento dovrà essere impermeabile, resistente agli alcali, all´abrasione, alle intemperie in atmosfere moderatamente industriali. - Classificazione UNI 8681**	mq								**1406,00**	***7,50***	***10.545,00***	21,09%
			mq	2	37,00	19			1406					
		TOTALE COMPLESSIVO								**1406,00**				
1	.10	**Fornitura e posa in opera di rete di protezione per recinzione campi da tennis realizzata in polietilene formata da un filo ritorto annodato composto da 30 monofilamenti, ad alta resistenza ed a bassissimo assorbimento di umidità. Resistente al 100% è adatta come protezione, sbarramento e come recinzione fermapalline per campi da tennis. Avente maglia quadrata 45x45 mm. con filo diametro 2 mm. e colore verde scuro RAL6005. E' fornita con una bordatura di rinforzo diametro 7 mm. nella parte alta e in quella bassa (sulla lunghezza) in modo da garantire una maggiore durata**	mq								**968,00**	***3,00***	***2.904,00***	5,81%
			mq	2	484,00				968					
		TOTALE COMPLESSIVO								**968,00**				
1	.11	**Fornitura e posa in opera di struttura di sostegno con pali in acciaio zincato a caldo per tondi di spessore pari a 2 mm e diametro da 48 mm. Inclusi i collegamanti a terra e fissaggi nel cordolo in cls separatamente computato. Incluse le satette di rinforzo laterali poste agli angoli dei campi e nei punti di variazione dell'atezza della rete di recinzione.**	cad								**130,00**	***35,05***	***4.556,23***	9,11%
			cad	2	65,00				130					
		TOTALE COMPLESSIVO								**130,00**				
1		**TOTALE DEGLI INTERVENTI PER I LAVORI DI ADEGUAMENTO DI DUE CAMPI DA TENNIS ALLE NORME DI SICUREZZA E ALLE NORME FEDERALI SUGLI IMPIANTI SPORTIVI PRESSO L'ASD TC PABILLONIS**											**€ 50.000,00**	**100,00%**

ORDINE INGEGNERI PROVINCIA CAGLIARI
N. 3794 Dott. Ing. GIUSEPPE MELONI

RELAZIONE TECNICA

L.R. n. 17/99 – Articolo 12

TENNIS CLUB PABILLONIS

Relazione tecnica

PREMESSA

La seguente relazione tecnica ha per oggetto un progetto per i lavori di adeguamento di due campi da tennis alle norme di sicurezza e alle norme federali sugli impianti sportivi.

L'ASD TC Pabillonis ha in concessione dal Comune di Pabillonis due campi da Tennis siti all'interno del centro sportivo comunale sito in via Villacidro a Pabillonis.

Attualmente i due campi sono utilizzati per l'attività sportiva del circolo.

STATO ATTUALE

Il complesso che gestisce il tennis club è composto da due campi da tennis in asfalto, i locali spogliatoi e ufficio a servizio del circolo.

I campi come riportato dalle fotografie di seguito allegate si trovano in condizioni di usura e degrado avanzata e necessitano di interventi per la messa in sicurezza delle superfici di gioco e nelle recinzioni laterali a servizio della delimitazione degli spazi di gioco.

Attualmente le superfici di Gioco non rispettano i dettami della norma UNI EN 14877 per quanto riguarda le superfici di gioco previste dalle norme federali, si riporta di seguito le maggiori non conformità:

1) **mancanza di complanarità,** sono presenti numerose crepe che compromettono la corsa sulla superficie di gioco

2**) mancanza di Impermeabilità la superficie**, questa risulta usurata e ha perso gran parte della sua consistenza

3) **mancanza di uniformità del ribalzo e stabilità di appoggio**, la superficie a causa delle numerose crepe presenti non consente un appoggio degli arti inferiori stabile e continuo, a causa di numerosi avvallamenti del terreno.

TENNIS CLUB PABILLONIS

STATO DELLA SUPERFICIE DI GIOCO E SOLUZIONE TECNICA PER RIPRISTINO CONDIZIONI DI SICUREZZA

La superfice attuale dei due campi risulta scivolosa a causa della mancanza della finitura superficiale esterna in resina della superficie di gioco(ormai completamente consumata).
La mancanza di questa finitura superficiale non permette un perfetto e stabile e sicuro appoggio durante le fasi di gioco.
Questa anomalia determina una mancanza di sicurezza nello svolgere l'attività sportiva.

La situazione di degrado dell'attuale superfici di gioco dei campi è causata principalmente dal fatto che: il livello della strada esterna che percorre la recinzione esterna della struttura sportiva. Ha un altezza superiore al livello della superficie di gioco dei campi.
Questo fatto determina che durante le precipitazioni piovose l'acqua proveniente dalla strada, si riversa in parte sull'ingresso al circolo e poi sulla superficie di gioco dei campi.

Questo continuo allagamento dei campi ha determinato sul sottofondo dei campi stessi un profondo dissesto della superficie di gioco è un deterioramento delle sue caratteristiche.

Come soluzione prospettata per la risoluzione di tale problematica, è necessario innalzare la superficie di gioco dei campi di almeno 15 cm e quindi evitare il continuo allagamento degli stessi.

STATO DELLA RECINZIONE DEI CAMPI E SOLUZIONE TECNICA PER RIPRISTINO CONDIZIONI DI SICUREZZA

Per quanto riguarda le recinzioni laterali di entrambi i campi queste sono compromesse a causa della ruggine e del tempo.
La struttura stessa della maglia della recinzione, ha perduto gran parte della protezione in plastica, conseguentemente, le maglie in acciaio arrugginito possono causare abrasioni e ferito ai giocatori

TENNIS CLUB PABILLONIS

FOTO CAMPO 1

TENNIS CLUB PABILLONIS

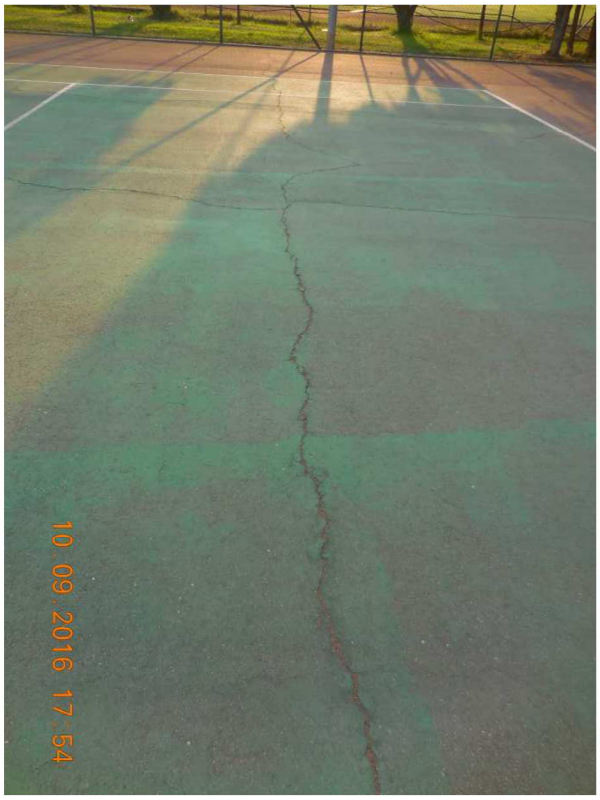

TENNIS CLUB PABILLONIS

TENNIS CLUB PABILLONIS

TENNIS CLUB PABILLONIS

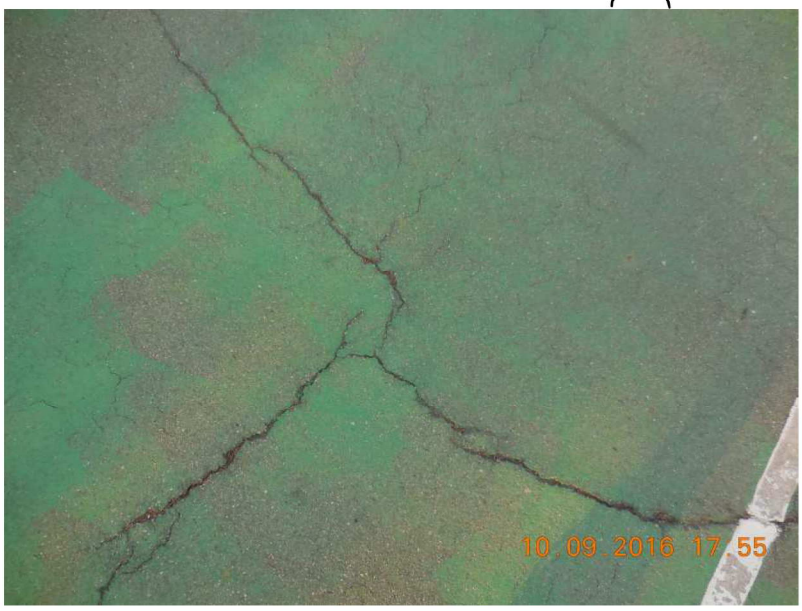

TENNIS CLUB PABILLONIS

TENNIS CLUB PABILLONIS

TENNIS CLUB PABILLONIS

FOTO CAMPO 2

TENNIS CLUB PABILLONIS

TENNIS CLUB PABILLONIS

TENNIS CLUB PABILLONIS

TENNIS CLUB PABILLONIS

INTERVENTO PREVISTO

A fine di ripristinare le superfici di gioco dei campi e le recinzioni materiali a servizio degli stessi è necessario realizzare le seguenti opere

Smontaggio delle recinzioni attuali

Scarificatura dell'attuale superficie di gioco al fine di renderla esente da crepe e avvallamenti

Realizzazione di un cordolo in cls lungo il perimetro di recinzione di altezza di 15 cm al fine di sollevare tale cordolo per poter contenere il massetto di sottofondo da realizzarsi sulla superficie di gioco.

Riempimento dell'intera superfici di gioco dei campi di con 7 cm di ghiaia di riempimento.

Realizzazione di una base di 5 cm di conglomerato bituminoso tipo binder

Finitura superficiale con un tappettino di finitura di 2,5 cm sul quale posare lo strato di finitura con apposita vernice autolivellante.

Realizzazione delle nuove recinzioni su entrambi i campi

Il prefessionista
Ing Giuseppe Meloni

ORDINE INGEGNERI PROVINCIA CAGLIARI
N. 3794 Dott. Ing. GIUSEPPE MELONI

Pabillonis 14/11/2016

Riferimenti

Giuseppe Meloni
Cell 3477179660
Email tc.pabillonis@tiscali.it
Email pec **giuseppe.meloni2@ingpec.eu**

COMUNE DI PABILLONIS (c_g207) - Codice AOO: 01071956 - Reg. nr.0001626/2017 del 13/03/2017

MODELLO 12/A

L.R. n. 17/99 – Articolo 12

TENNIS CLUB PABILLONIS

14 NOV. 2016

Marca da bollo 16,00 €

Regione Autonoma della Sardegna
Assessorato Pubblica Istruzione,
Beni Culturali,Informazione,
Spettacolo e Sport
Viale Trieste, 186
09123 CAGLIARI

OGGETTO: L.R. n. 17 del 17 maggio 1999, art. 12. Richiesta contributo per lavori di adeguamento di due campi da tennis alle norme di sicurezza e alle norme federali sugli impianti sportivi da realizzarsi nel Comune di Pabillonis (VS) cap 09030 presso i campi sportivi Via Villacidro 10 .

Il sottoscritto Giuseppe Meloni in qualità di Presidente della ADS Tc Pabillonis con sede legale nel comune di Pabillonis Via Villacidro n° 10 presso impianti sportivi comunali , tel. 0783 329087, cell. 347 7179660 email tc.pabillonis@tiscali.it ;

- considerato che è stato predisposto il **progetto per i lavori di adeguamento di due campi da tennis alle norme di sicurezza e alle norme federali sugli impianti sportivi** per un importo complessivo di €. 50.000,00 € da fronteggiare:

per €. 30.000,00 con contributo in conto capitale dell'Assessorato Regionale allo Sport, di cui alla presente richiesta;

per € . 20.000,00 con contributo in conto capitale del Comune di Pabillonis.

- considerato che l'area sulla quale è previsto l'intervento è di proprietà di **Comune di Pabillonis** e che la medesima è stata data in Concessione per anni 3 con Deliberazione[1] ***80 n. 28/04/2016*** della Giunta Comunale e convenzione avente riferimento **Rep n 30 del 19/09/2016**:

[1] *Da compilare nel caso in cui l'area sia stata assegnata in concessione da un ente pubblico*

MODELLO 12/A

L.R. n. 17/99 – Articolo 12

TENNIS CLUB PABILLONIS

CHIEDE

a codesto Assessorato di poter beneficiare di un contributo in conto capitale, di € **30.000,00 pari al 60%** dell'importo progettuale.

A tal fine, sotto la sua personale responsabilità, consapevole delle responsabilità e delle sanzioni penali stabilite dall'art. 76 del D.P.R. n. 445/2000 per le false attestazioni e mendaci dichiarazioni e altresì consapevole delle conseguenze previste dall'art. 75 del D.P.R. n. 445/2000

DICHIARA inoltre

(ai sensi dell'art. 47 D.P.R. 28.12.2000, n. 445)

- di ricoprire la carica di Presidente della associazione sportiva denominata ASD TC PABILLONIS;
- che la sede legale della associazione è sita in Via Villacidro 10 a Pabillonis presso campi sportivi comunali;
- che il recapito ufficiale presso cui inviare le comunicazioni è il seguente: ASD TC PABILLONIS Via Villacidro 10 Pabillonis 09030 (VS);
- che l'indirizzo ufficiale di posta elettronica dell'organismo, attivo e consultato, è il seguente: **tc.pabillonis@tiscali.it**
- che l'indirizzo di Posta Certificata PEC *(se posseduto)* della associazione è il seguente:
- **giuseppe.meloni2@ingpec.eu**
- che il codice fiscale della associazione è **91008480922**;
- ~~che la partita IVA della società/associazione è _____;~~
- che il codice **CODICE IBAN IT 41 L01015 86080 000070170692** su cui accreditare il contributo regionale è intestato all'Associazione;
- che il sodalizio sportivo dal medesimo rappresentato:

  ☐ è regolarmente costituito dal **1999** ed ha presentato richiesta di rinnovo all'Albo regionale delle società sportive per l'annualità 2016 in data **27/04/2016;**

TENNIS CLUB PABILLONIS

☐ è regolarmente iscritto all'Albo regionale delle associazioni e società sportive con il codice **SAR n.03272** per il corrente anno;

☐ svolge, con sede legale ed operativa, attività sportiva in Sardegna;

- è regolarmente affiliato per la corrente stagione sportiva alla seguente Federazione Sportiva Nazionale o Ente di Promozione Sportiva: **FIT FEDERAZIONE ITALIANA TENNIS CODICE 20150581**

- che il sodalizio in parola FRUISCE del regime fiscale di cui alla L. n. 398/1991 e ss.mm. e ii. e di possedere i requisiti oggettivi e soggettivi previsti per beneficiare del correlato trattamento agevolato ai fini IVA e II.DD. e che pertanto NON È un ente commerciale;
- di avere piena conoscenza dei criteri e delle modalità di concessione del contributo di che trattasi approvati con delibera della Giunta Regionale n. 43/11 del 19 luglio 2016 (Piano Triennale per lo sport 2016/2018) successivamente approvati in via definitiva con deliberazione della Giunta Regionale n.°46/11 del 10 agosto 2016 e pubblicati sul sito istituzionale della Regione Autonoma della Sardegna www.regione.sardegna.it ;
- di avere piena conoscenza delle disposizioni contenute nell'avviso pubblico relativo alla presentazione delle richieste contributive di cui alla L.R. 17/99, Programma annuale 2016.
- di non avere riportato condanne penali passate in giudicato e di non essere destinatario di provvedimenti che riguardano applicazioni di misure di sicurezza e di misure di prevenzione, di decisioni civili e di provvedimenti amministrativi iscritti nel casellario giudiziale ai sensi della vigente normativa;
- di non avere procedimenti penali in corso;
- che non sussistono provvedimenti o procedimenti disciplinari di natura federale determinanti una qualsiasi situazione inibitoria in carico al sottoscritto e/o alla società/associazione dal medesimo rappresentata;
- di non trovarsi in stato di liquidazione o di fallimento e di non avere presentato domanda di concordato;
- che non sono presenti cause ostative a contrarre con la pubblica amministrazione di cui al D.Lgs. n. 231/2001.

TENNIS CLUB PABILLONIS

Ai sensi del D.Lgs. n. 196/2003 e successive mm. e ii., si autorizza il consenso al trattamento dei dati personali contenuti nella presente richiesta di contributo e nei relativi allegati.

Allega alla presente domanda la seguente documentazione:

a) Copia del documento d'identità del legale rappresentante;
b) Documentazione attestante la titolarità dell'area (convenzione concessione, contratto di affitto, comodato d'uso o altro)
c) Relazione illustrativa dell'intervento da realizzare che assicuri la qualità dell'opera e la rispondenza alle finalità previste dall'articolo 12 della L.R. n. 17/99. La relazione dovrà essere corredata da un computo metrico estimativo delle spese ammissibili ai sensi dell'articolo 13, della L.R. n. 17/99 e dal progetto dei lavori che deve comprendere:
   - planimetria catastale con l'individuazione dell'area interessata;
   - progetto grafico (piante, sezioni, e prospetti) che illustri l'intervento in tutte le sue parti. Per le modifiche dovrà essere chiara anche la situazione preesistente all'intervento.
d) Atto unilaterale trascritto (previsto dalla L.R. 17/99, art. 12, comma 1, lettera c) ***(nel caso l'impianto sia ubicato in un area privata)***
e) Dichiarazione sostitutiva Mod. 12B ***(nel caso l'impianto sia ubicato in un'area pubblica)***

_Pabillonis 14/11/2016

IL LEGALE RAPPRESENTANTE

Giuseppe Meloni

(timbro del sodalizio e firma in originale chiara e leggibile)

ASD TC PABILLONIS
Via Villacidro 10 - 09030 Pabillonis
c/o Complesso Sportivo T Tiddia
email: tc.pabillonis@tiscali.it
Codice Fisc. 91008480922

RICHIESTA APPROVAZIONE PROGETTO

L.R. n. 17/99 – Articolo 12

TENNIS CLUB PABILLONIS

Richiesta approvazione progetto lavori di adeguamento alle norme di sicurezza e alle norme federali sui due campi da tennis di proprietà del comune di Pabillonis.

PREMESSA

L' ASD TC Pabillonis ha presentato in data 14/11/2016 alla RAS Assessorato Pubblica Istruzione , Beni Culturali, Informazione , Spettacolo e Sport, la domanda di contributo per l'impiantistica dell'associazionismo sportivo.

A seguito della presentazione della domanda, la RAS, in data 12/01/2017 con comunicazione N° 0000686 classifica XIX.6 11-01-00 ha concesso all'ASD TC Pabillonis un contributo di 30.000,00 € per la realizzazione degli interventi indicati nel progetto allegato alla richiesta di contributo. Tale comunicazione è stata inoltrata al comune dalla ASD TC Pabillonis in data 14/01/2017

Nella comunicazione di concessione di contributo, la RAS chiede inoltre che il comune di Pabillonis proprietario dei campi da Tennis oggetto dell'intervento, rilasci formale provvedimento riportante parere favorevole alla realizzazione dell'inverto indicato nel progetto.

RICHIESTA

In base a tale indicazioni il sottoscritto Giuseppe Meloni presidente del ASD TC Pabillonis chiede al comune di Pabillonis formale approvazione del progetto allegato alla presente richiesta, contemporaneamente chiede a questo spettabile comune un contributo per il cofinanziamento alla realizzazione delle opere per un importo di 20.000,00 €.

Allegati alla presente richiesta, i documenti inoltrati alla RAS per la richiesta di contributo.

1) Relazione tecnica adeguamento impianti norme di sicurezza
2) Computo metrico lavori di adeguamento e Sicurezza
3) Elaborati grafici del progetto di adeguamento degli impianti alle norme di sicurezza.
4) Mod 12 B ASD TC Pabillonis
5) Domanda di contributo mod 12 A

Certi di un vostro parere favorevole, porgiamo distinti Saluti

Il Presidente dell'ASD TC Pabillonis
Giuseppe Meloni

Pabillonis 12/03/2017
Riferimenti

Giuseppe Meloni
Cell 3477179660
Email tc.pabillonis@tiscali.it
Email pec **giuseppe.meloni2@ingpec.eu**